

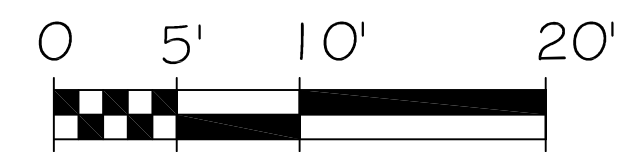
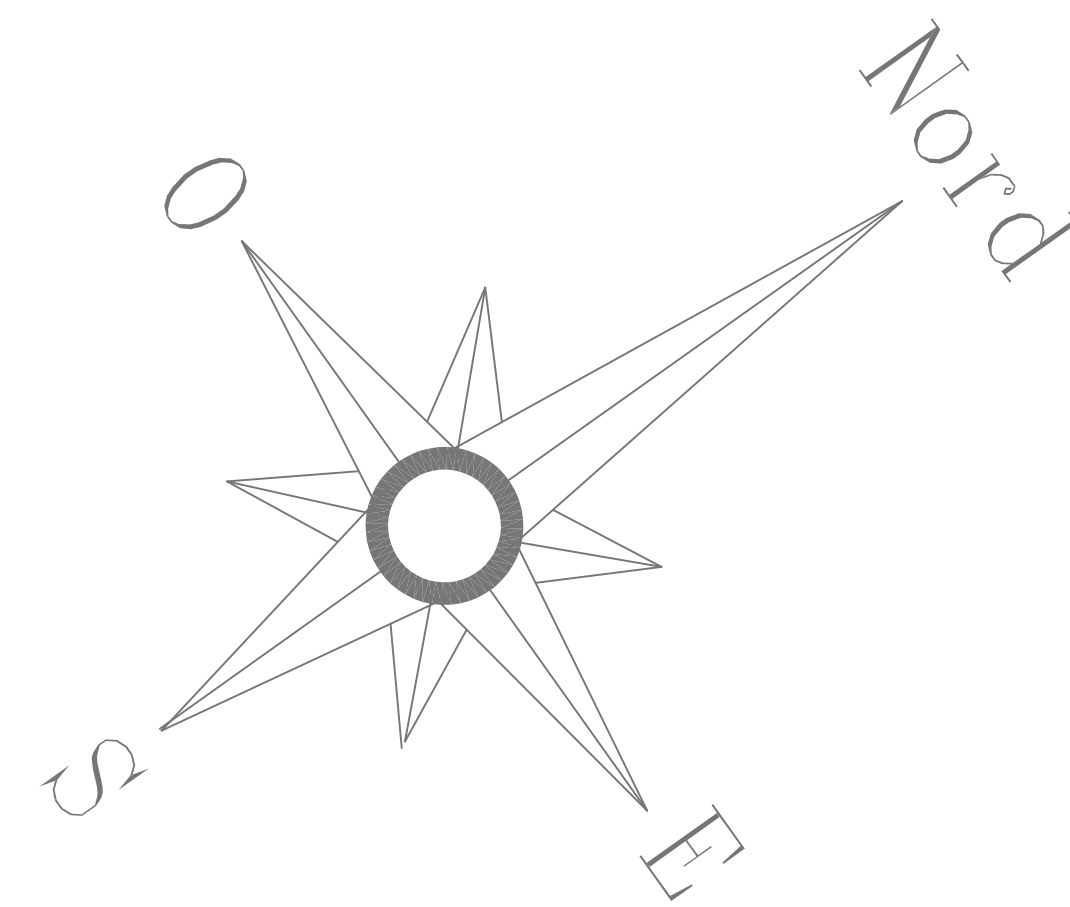


LRGENDE

- Repère d'arpentage trouvé
- Repère d'arpentage trouvé
- Limite établie
- Morcellement existant
- Bâtiment
- fils aériens
- Poteau
- Hauban
- Haie

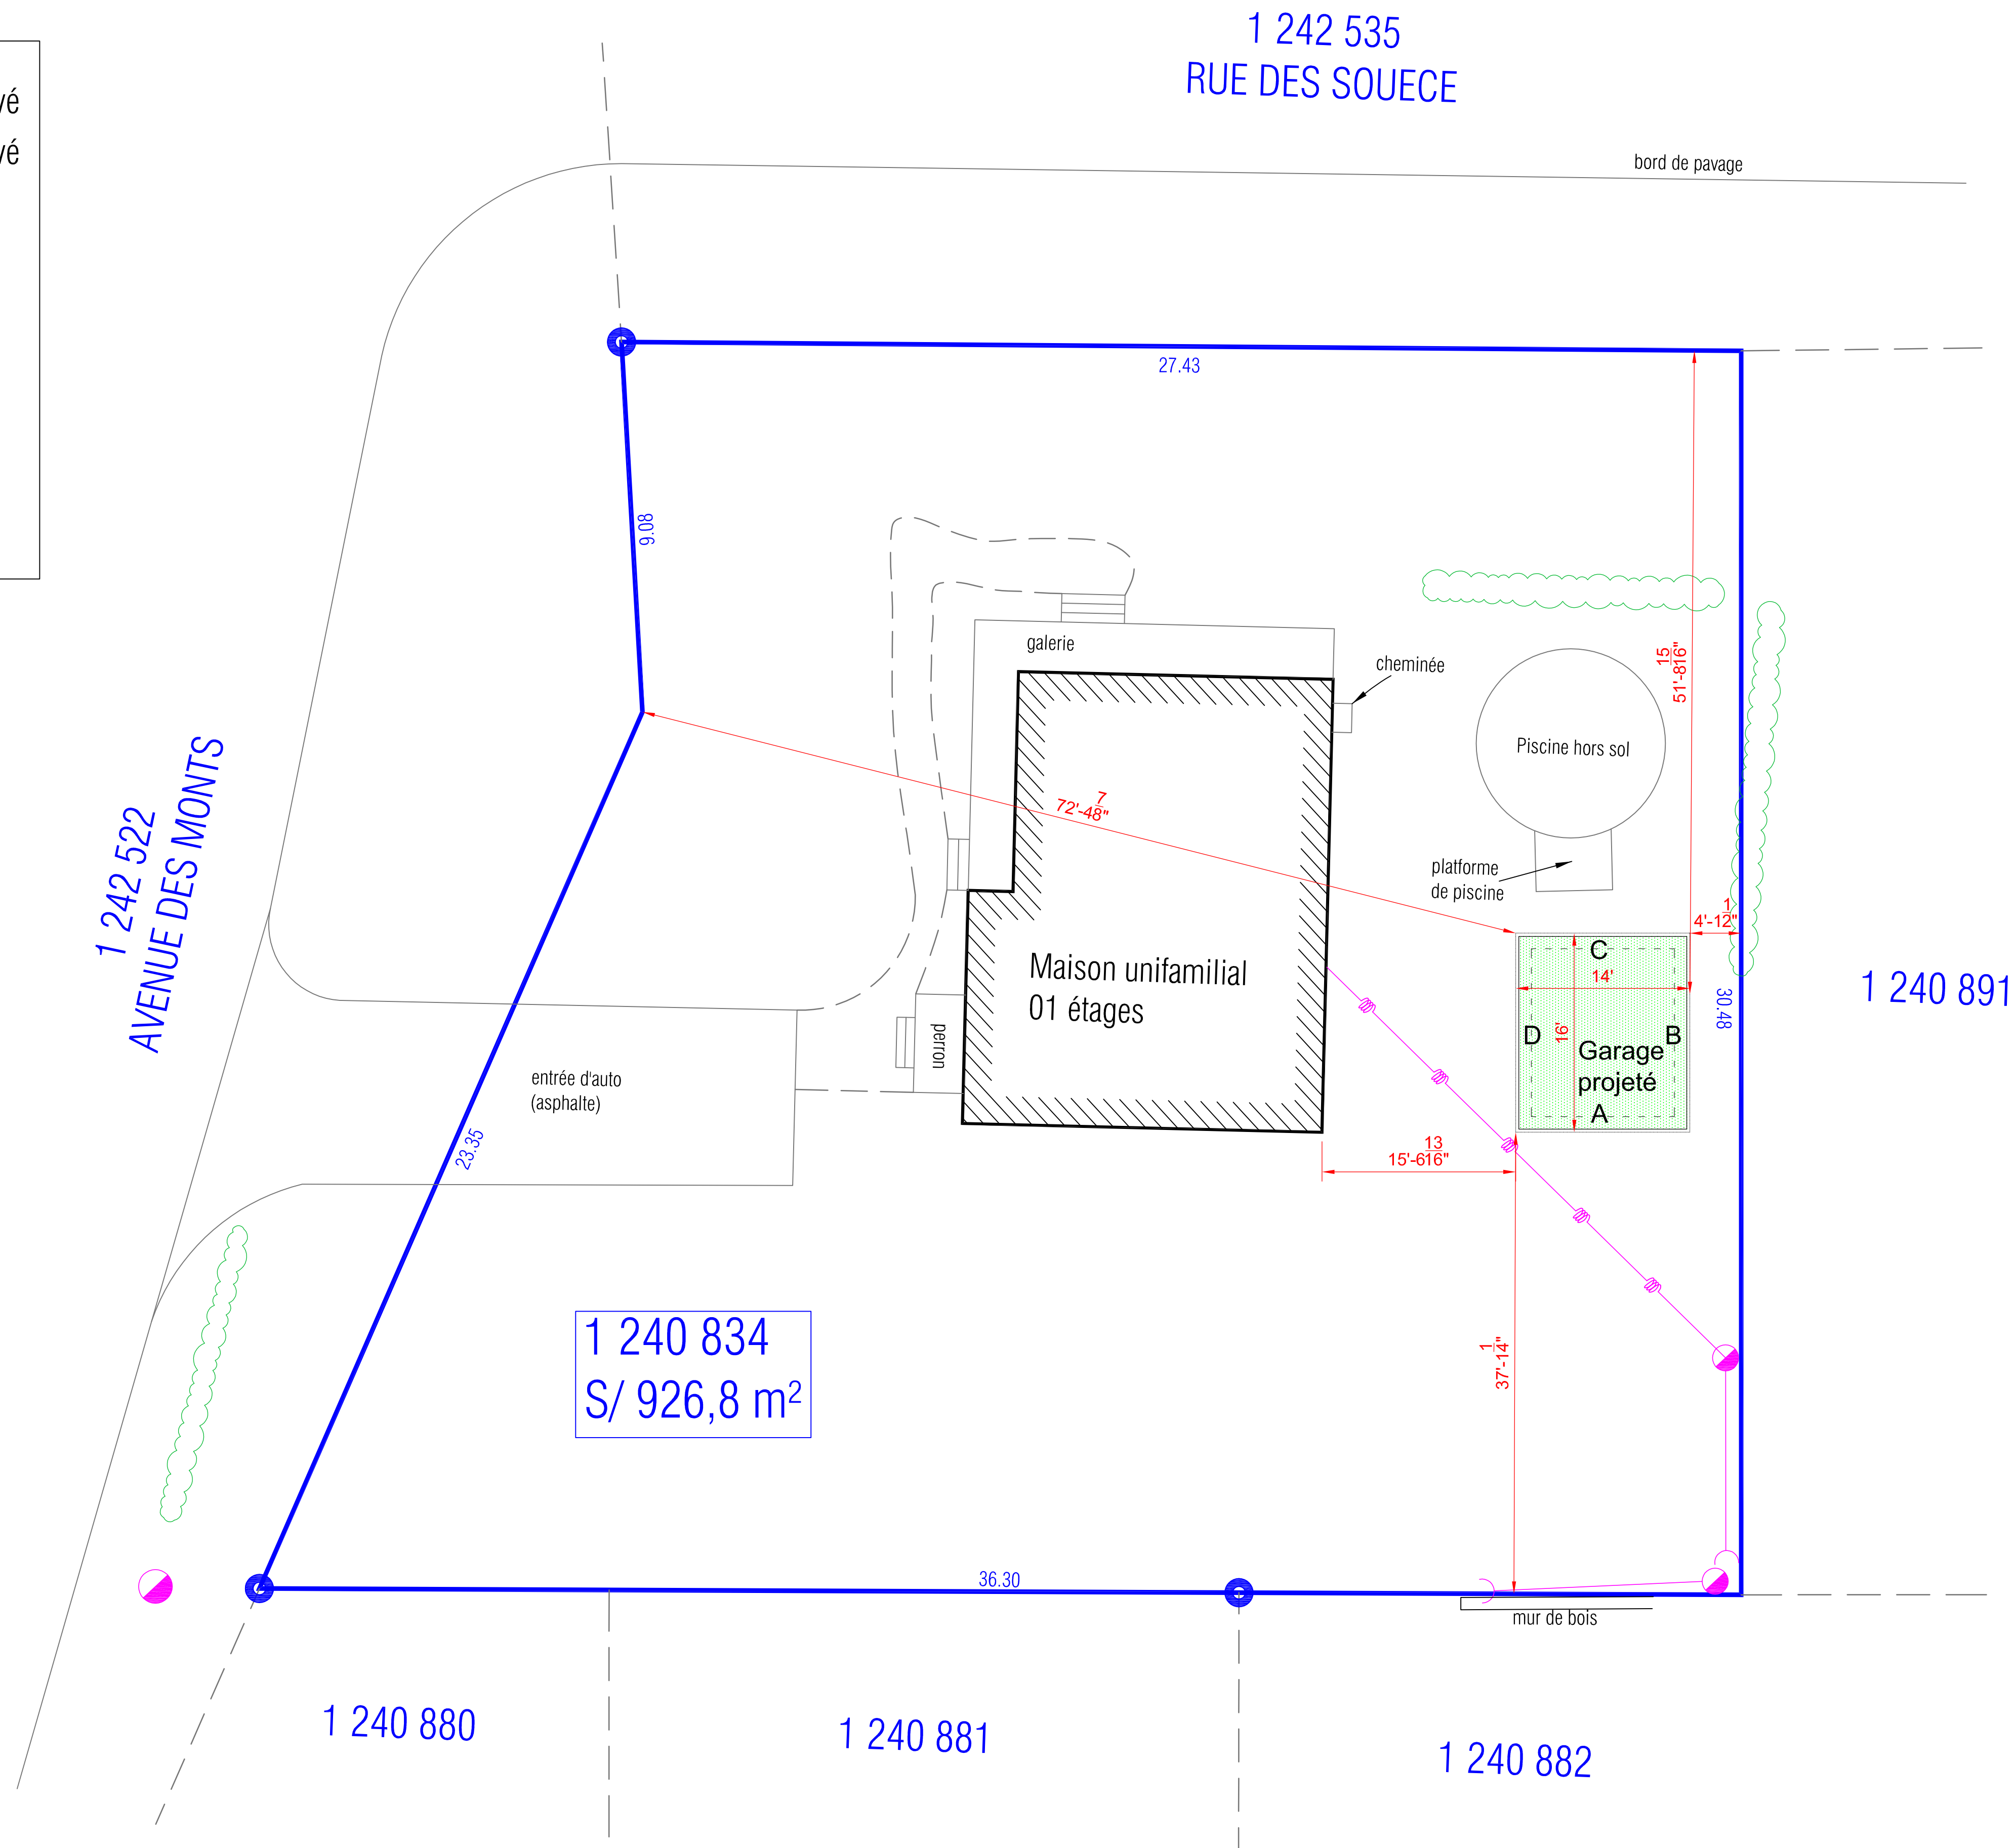

Ech: 1/20' = 1' - 0"

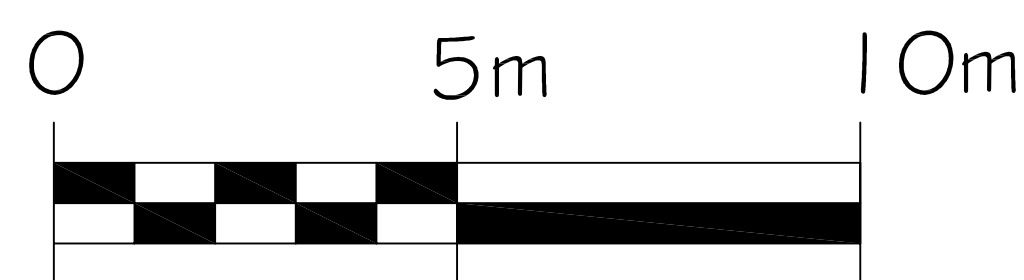

CLIENT: Jean-Francois Tremblay - 17582



02	Modif bon de commande	B.N	12/08/25
01	Blocage de l'esquisse	B.N	08/06/25
NO.	REVISION	INIT.	DATE

PROJET:
Construction d'un garage attaché
Modèle Iberville
Dimension 22' x 14'

PROPRIETAIRE:
Jean-Francois Tremblay
101 Rue des Sources
Lac-Delage, Qc. G3C 5C8

DESSIN:
Plan d'implantation
Ecel 1/20" = 1' - 0"

DATE:	CONCU PAR:
Jun 2025	Y.L
DESSINE PAR:	VERIFIEE PAR:
N.B	K.D
NO DU CONTRAT:	FEUILLE:

17582 01/09

