


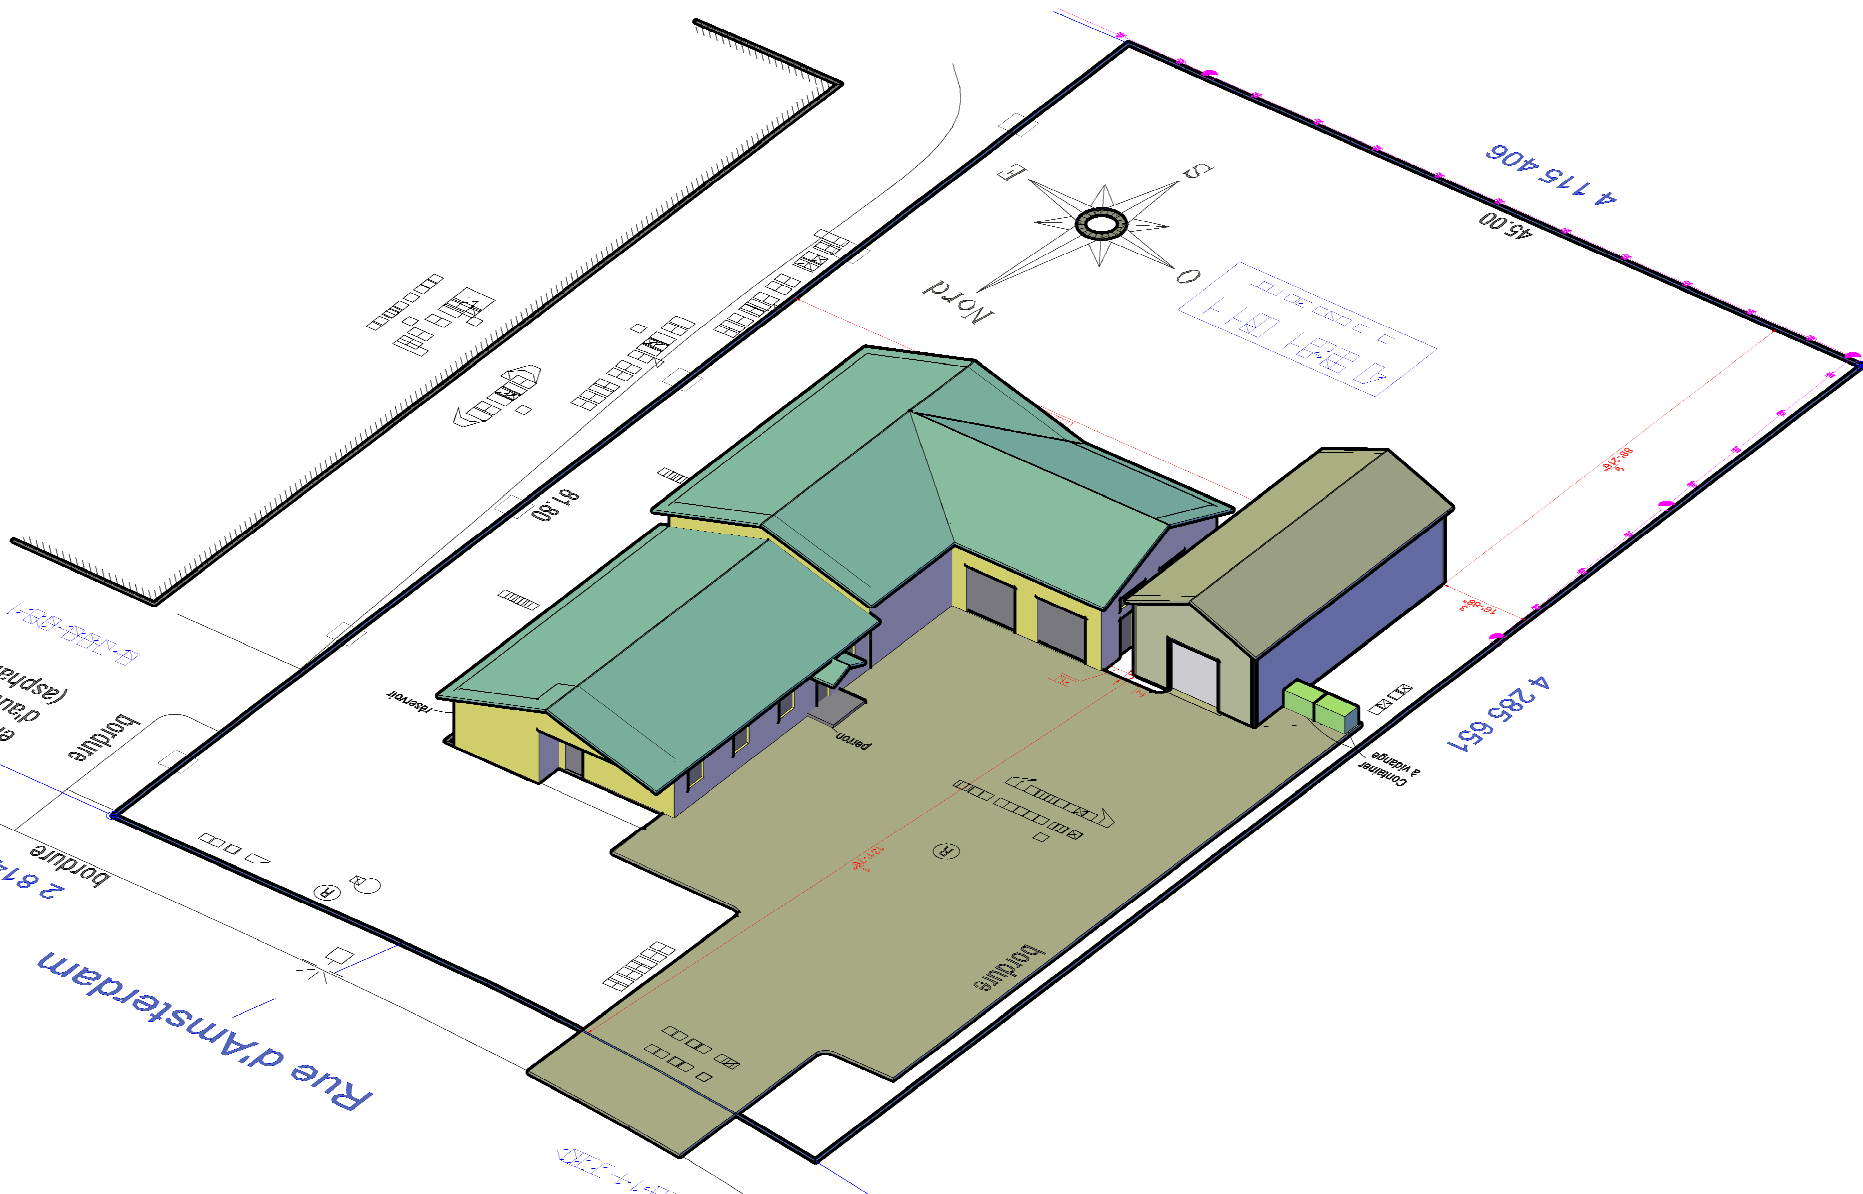

Note généraux
L'ensemble des œuvres et travaux de construction doivent être exécutés conformément aux normes en vigueur, les règlements de zonages municipaux, le code de sécurité pour les travaux de construction S-2.1, R-1 G, le code de construction de l'énergie et le code national du bâtiment dans sa version la plus récente.

Important
Le remblai de fondation doit être pris en charge par le propriétaire à la fin des travaux.

Il est représenté sur les plans seulement à titre informatif pour un rendu graphique et un bon compréhension de l'allure finale du projet.

CLIENT: 9376-6798 Québec Inc - 17806














02	Levit des réserves	B.N	01/09/25
01	Blocage de l'esquisse	B.N	25/08/25
NO.	REVISION	INIT.	DATE

PROJET:
Construction d'un garage
Modèle Iberville
Dimension 50' x 24'

PROPRIÉTAIRE:
9376-6798 Québec Inc
231 rue d'amsterdam
St-Augustin-de-Desmaures,Qc.

DESSIN:
Simulation visuelle 3D

DATE:	CONCU PAR:
June 2025	Y.L
DESSINE PAR:	VERIFIEE PAR:
N.B	K.D
NO DU CONTRAT:	FEUILLE:
17806	00/09

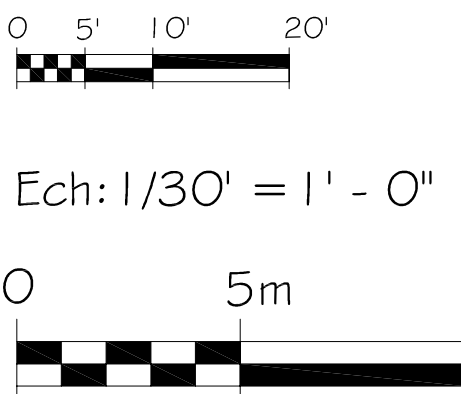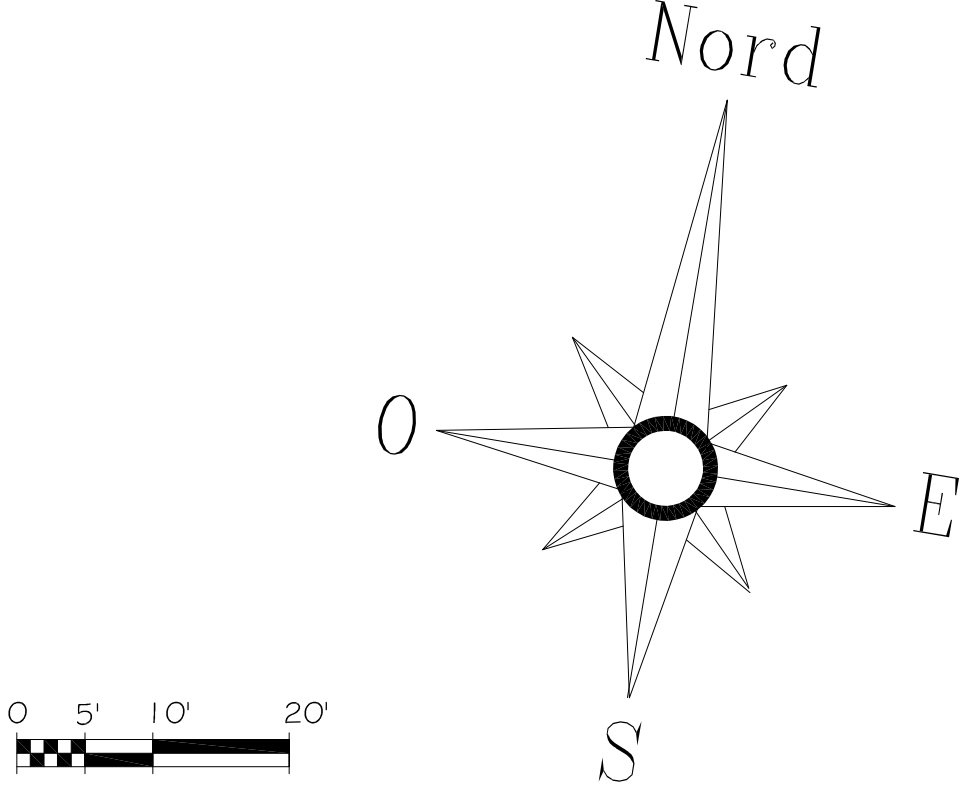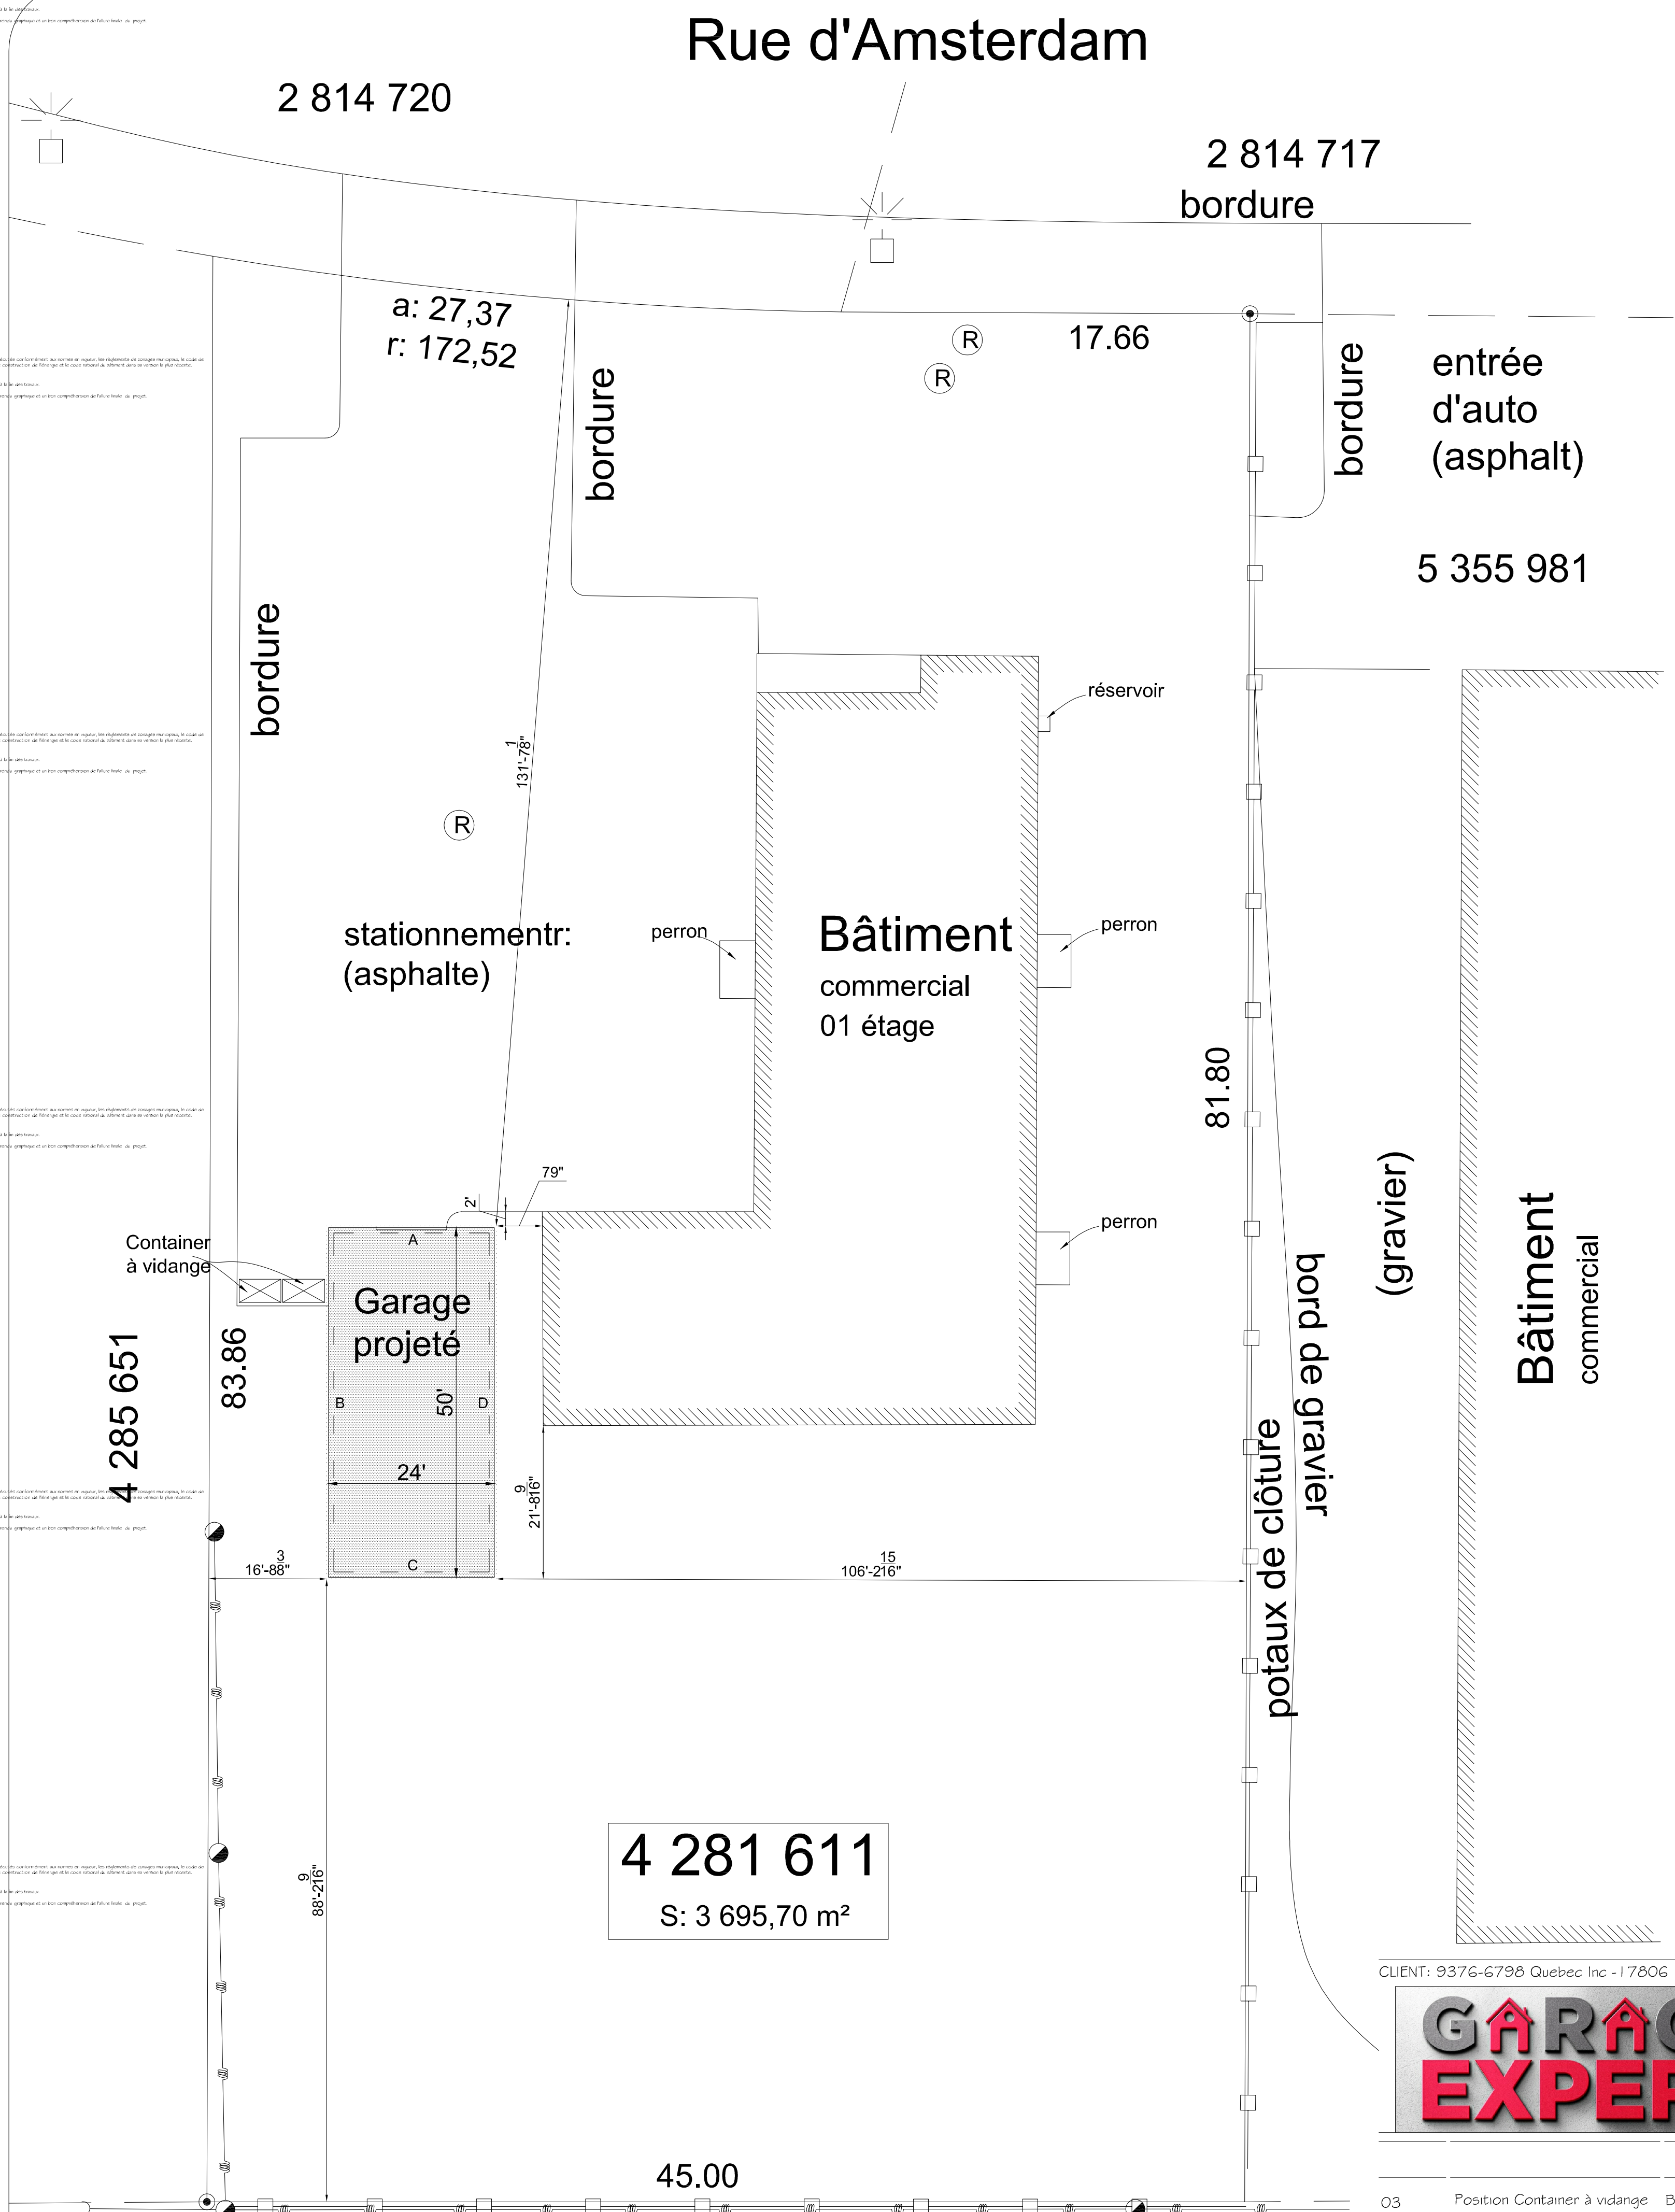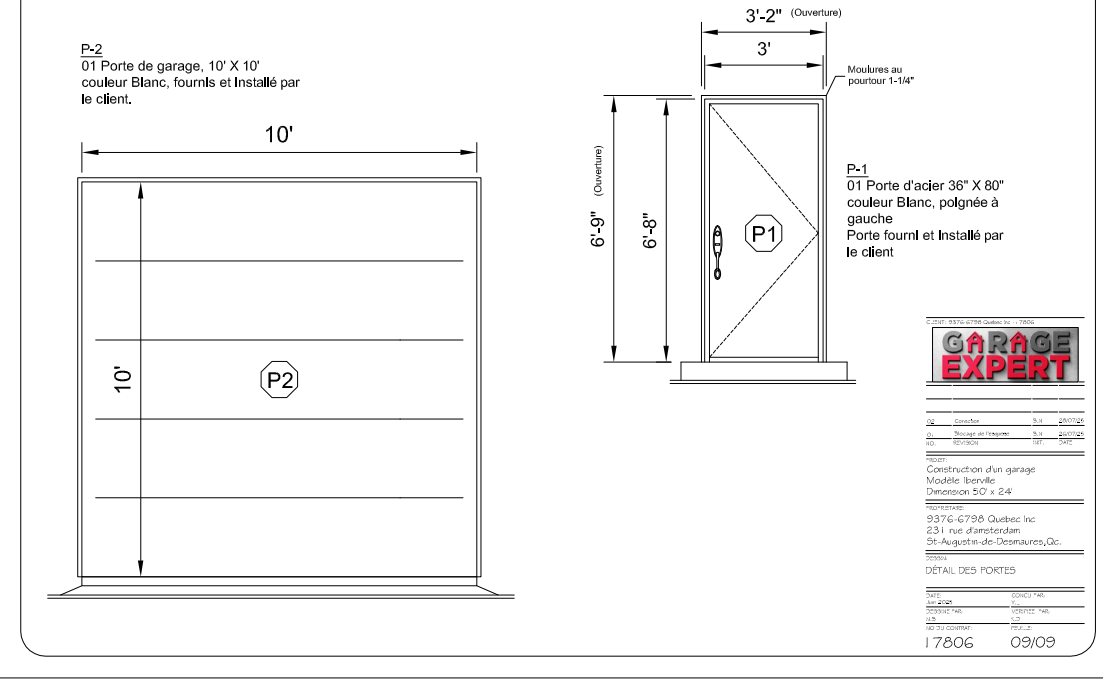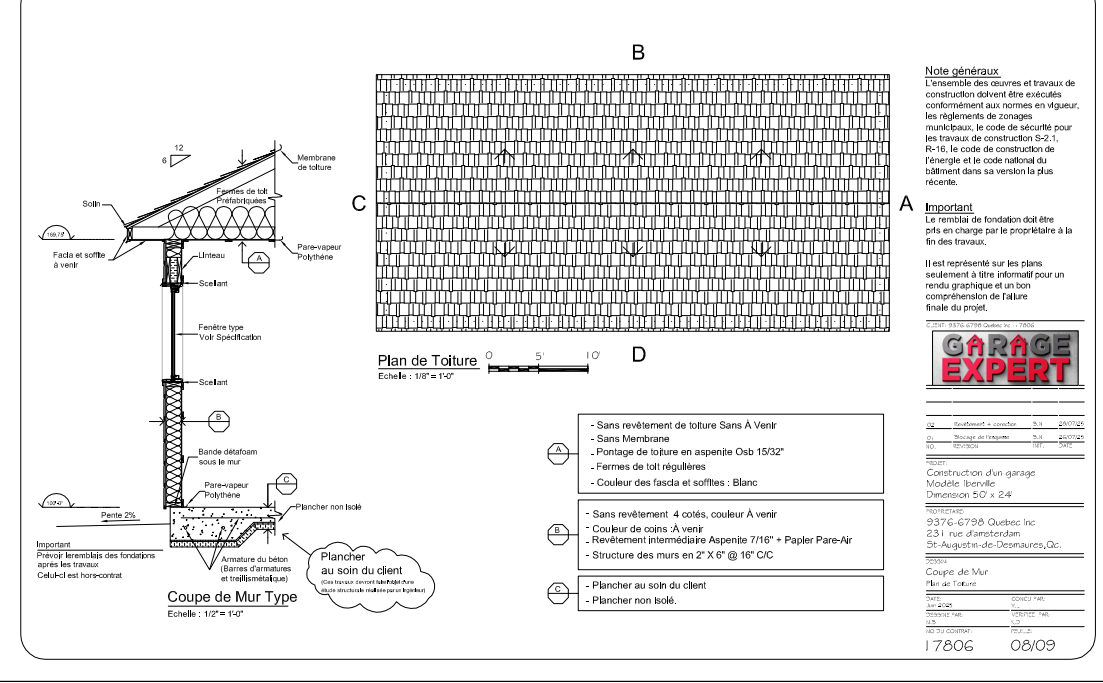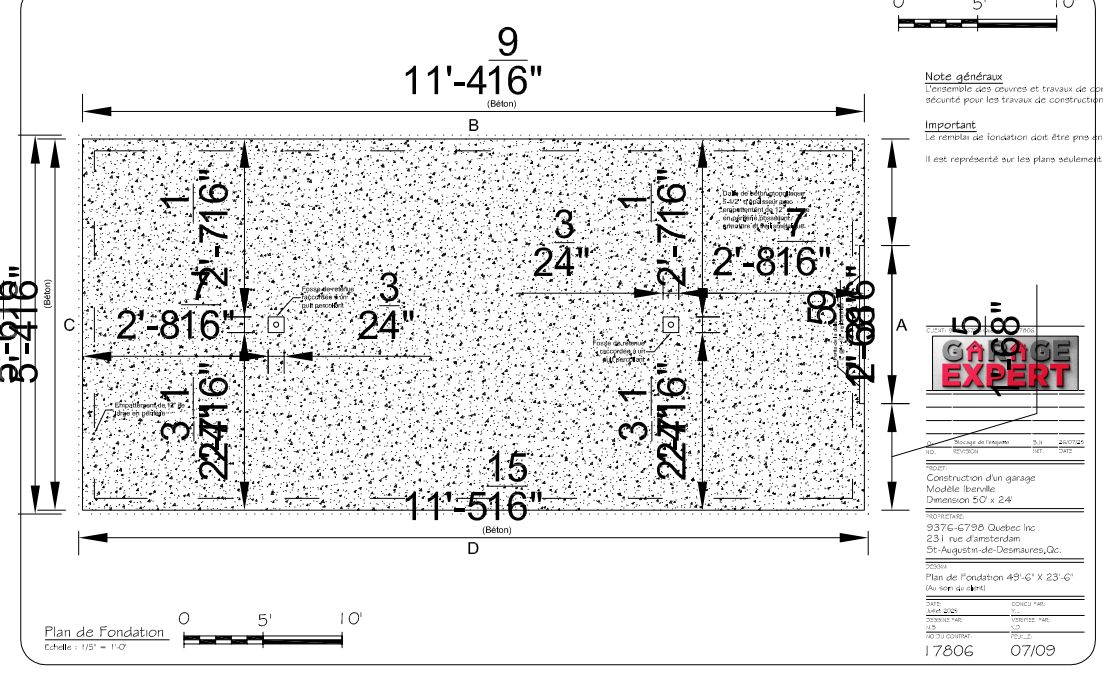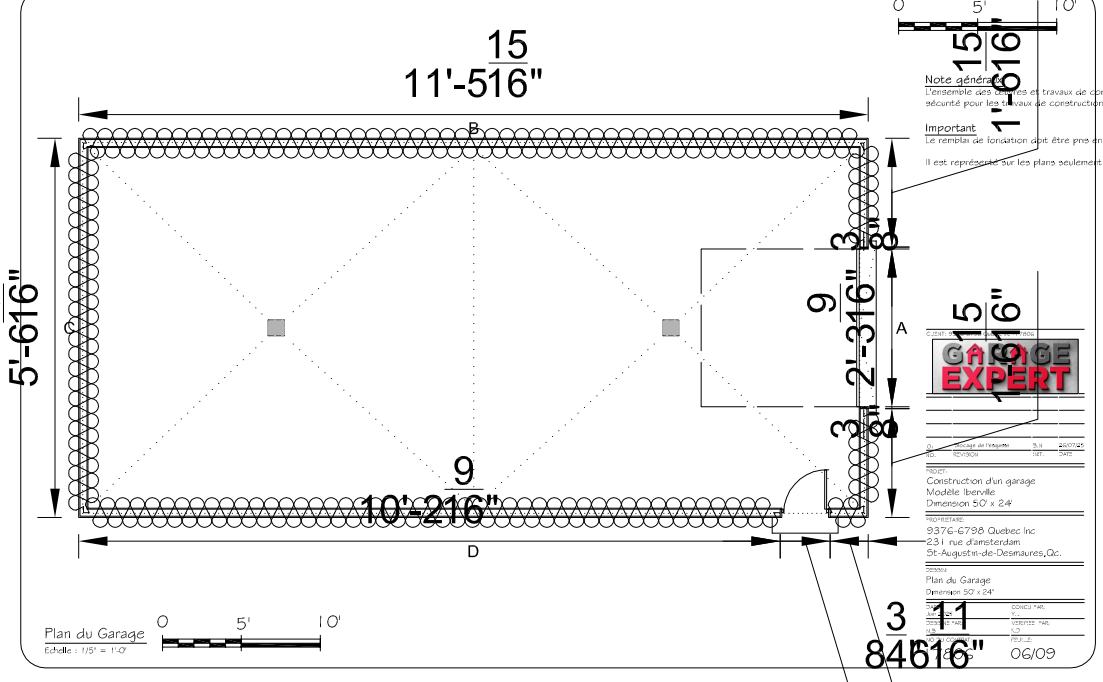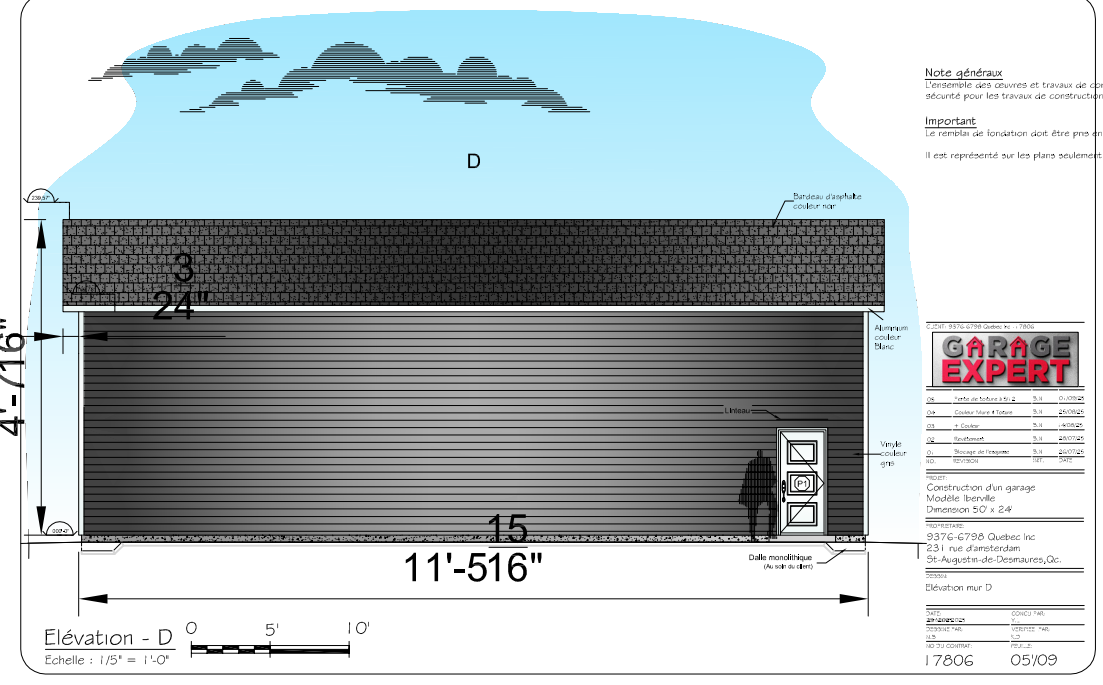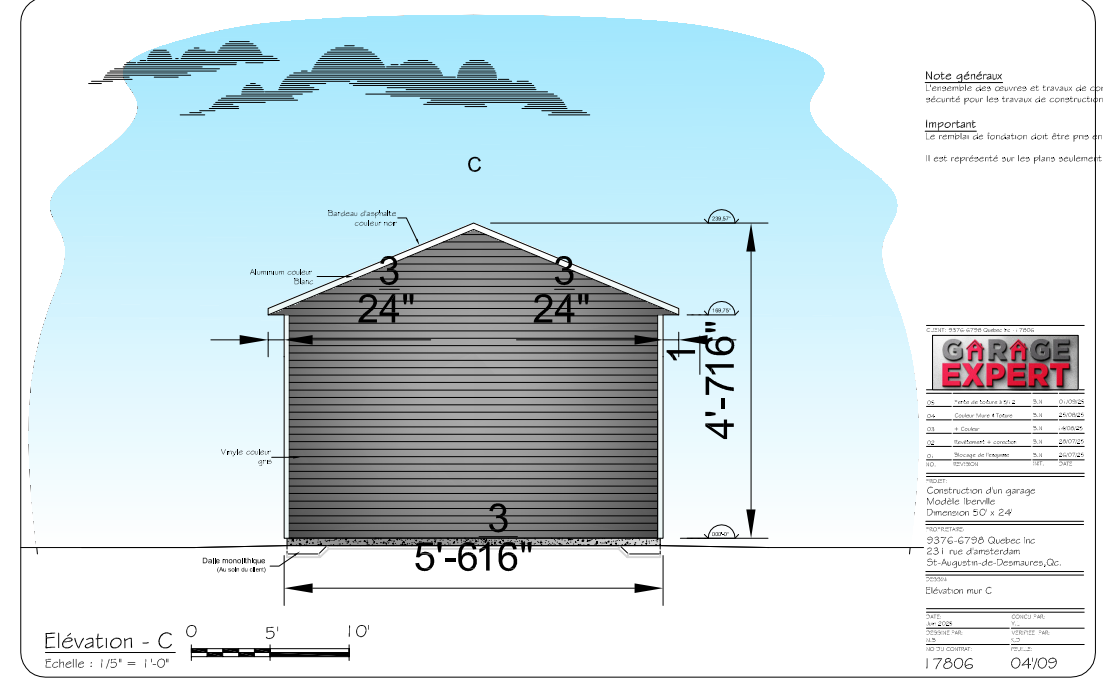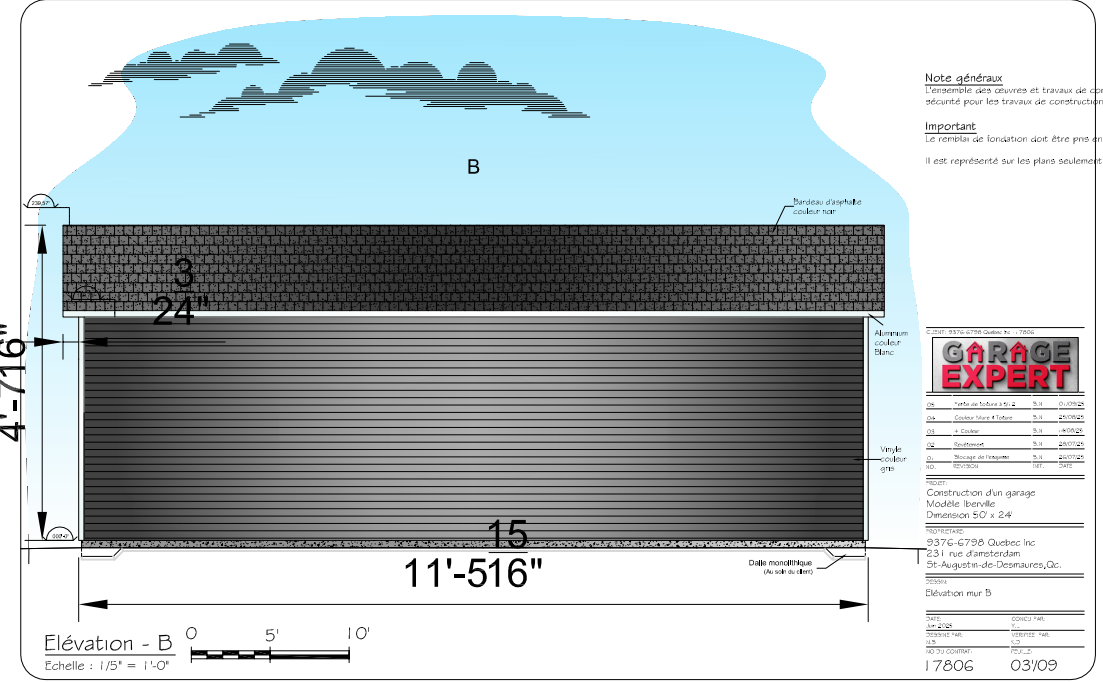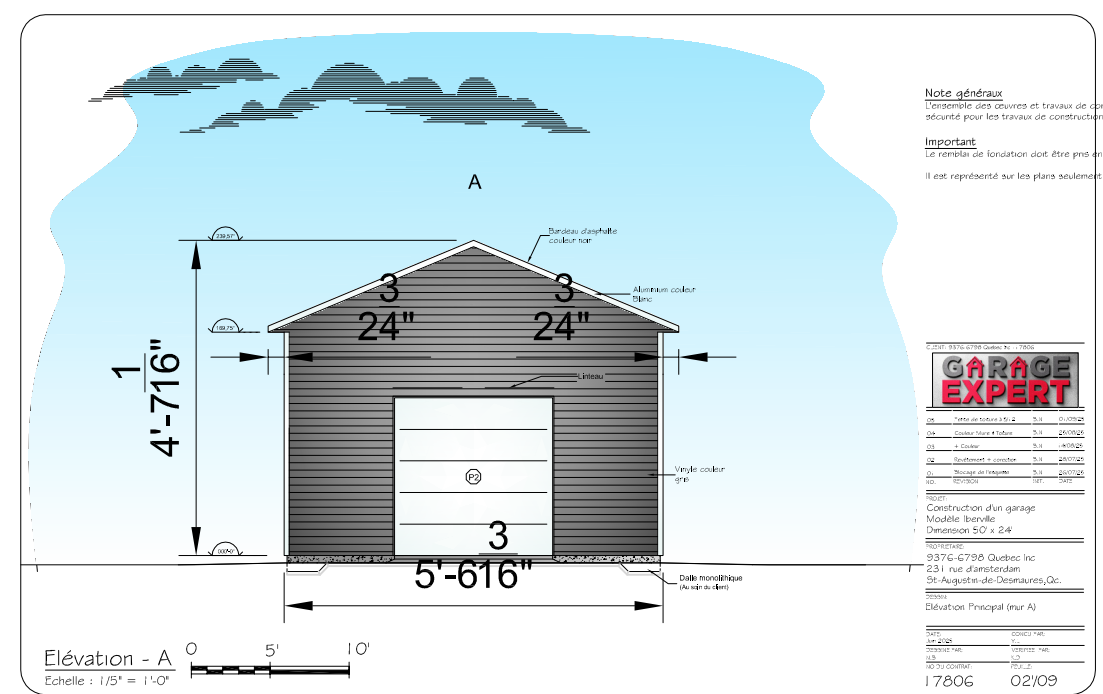

- LRGENDE**
- Limite établie
 - - - Morcellement existant
 - ▨ Bâtiment
 - fils aériens
 - Poteau
 - Clôture
 - ⊕ Puits
 - Ⓡ Regard



03	Position Container à vidange	B.N	01/09/25
02	Position du garage	B.N	28/07/25
01	Blocage de l'esquisse	B.N	26/07/25
NO.	REVISION	INIT.	DATE

PROJET:
Construction d'un garage
Modèle Iberville
Dimension 50' x 24'

PROPRIÉTAIRE:
9376-6798 Québec Inc
231 rue d'amsterdam
St-Augustin-de-Desmaures,Qc.

DESSIN:
Plan d'implantation
Echel 1/30 = 1' - 0"

DATE:	CONCU PAR:
juillet 2025	Y.L
DESSINE PAR:	VERIFIEE PAR:
N.B	K.D
NO DU CONTRAT:	FEUILLE:
17806	01/09