

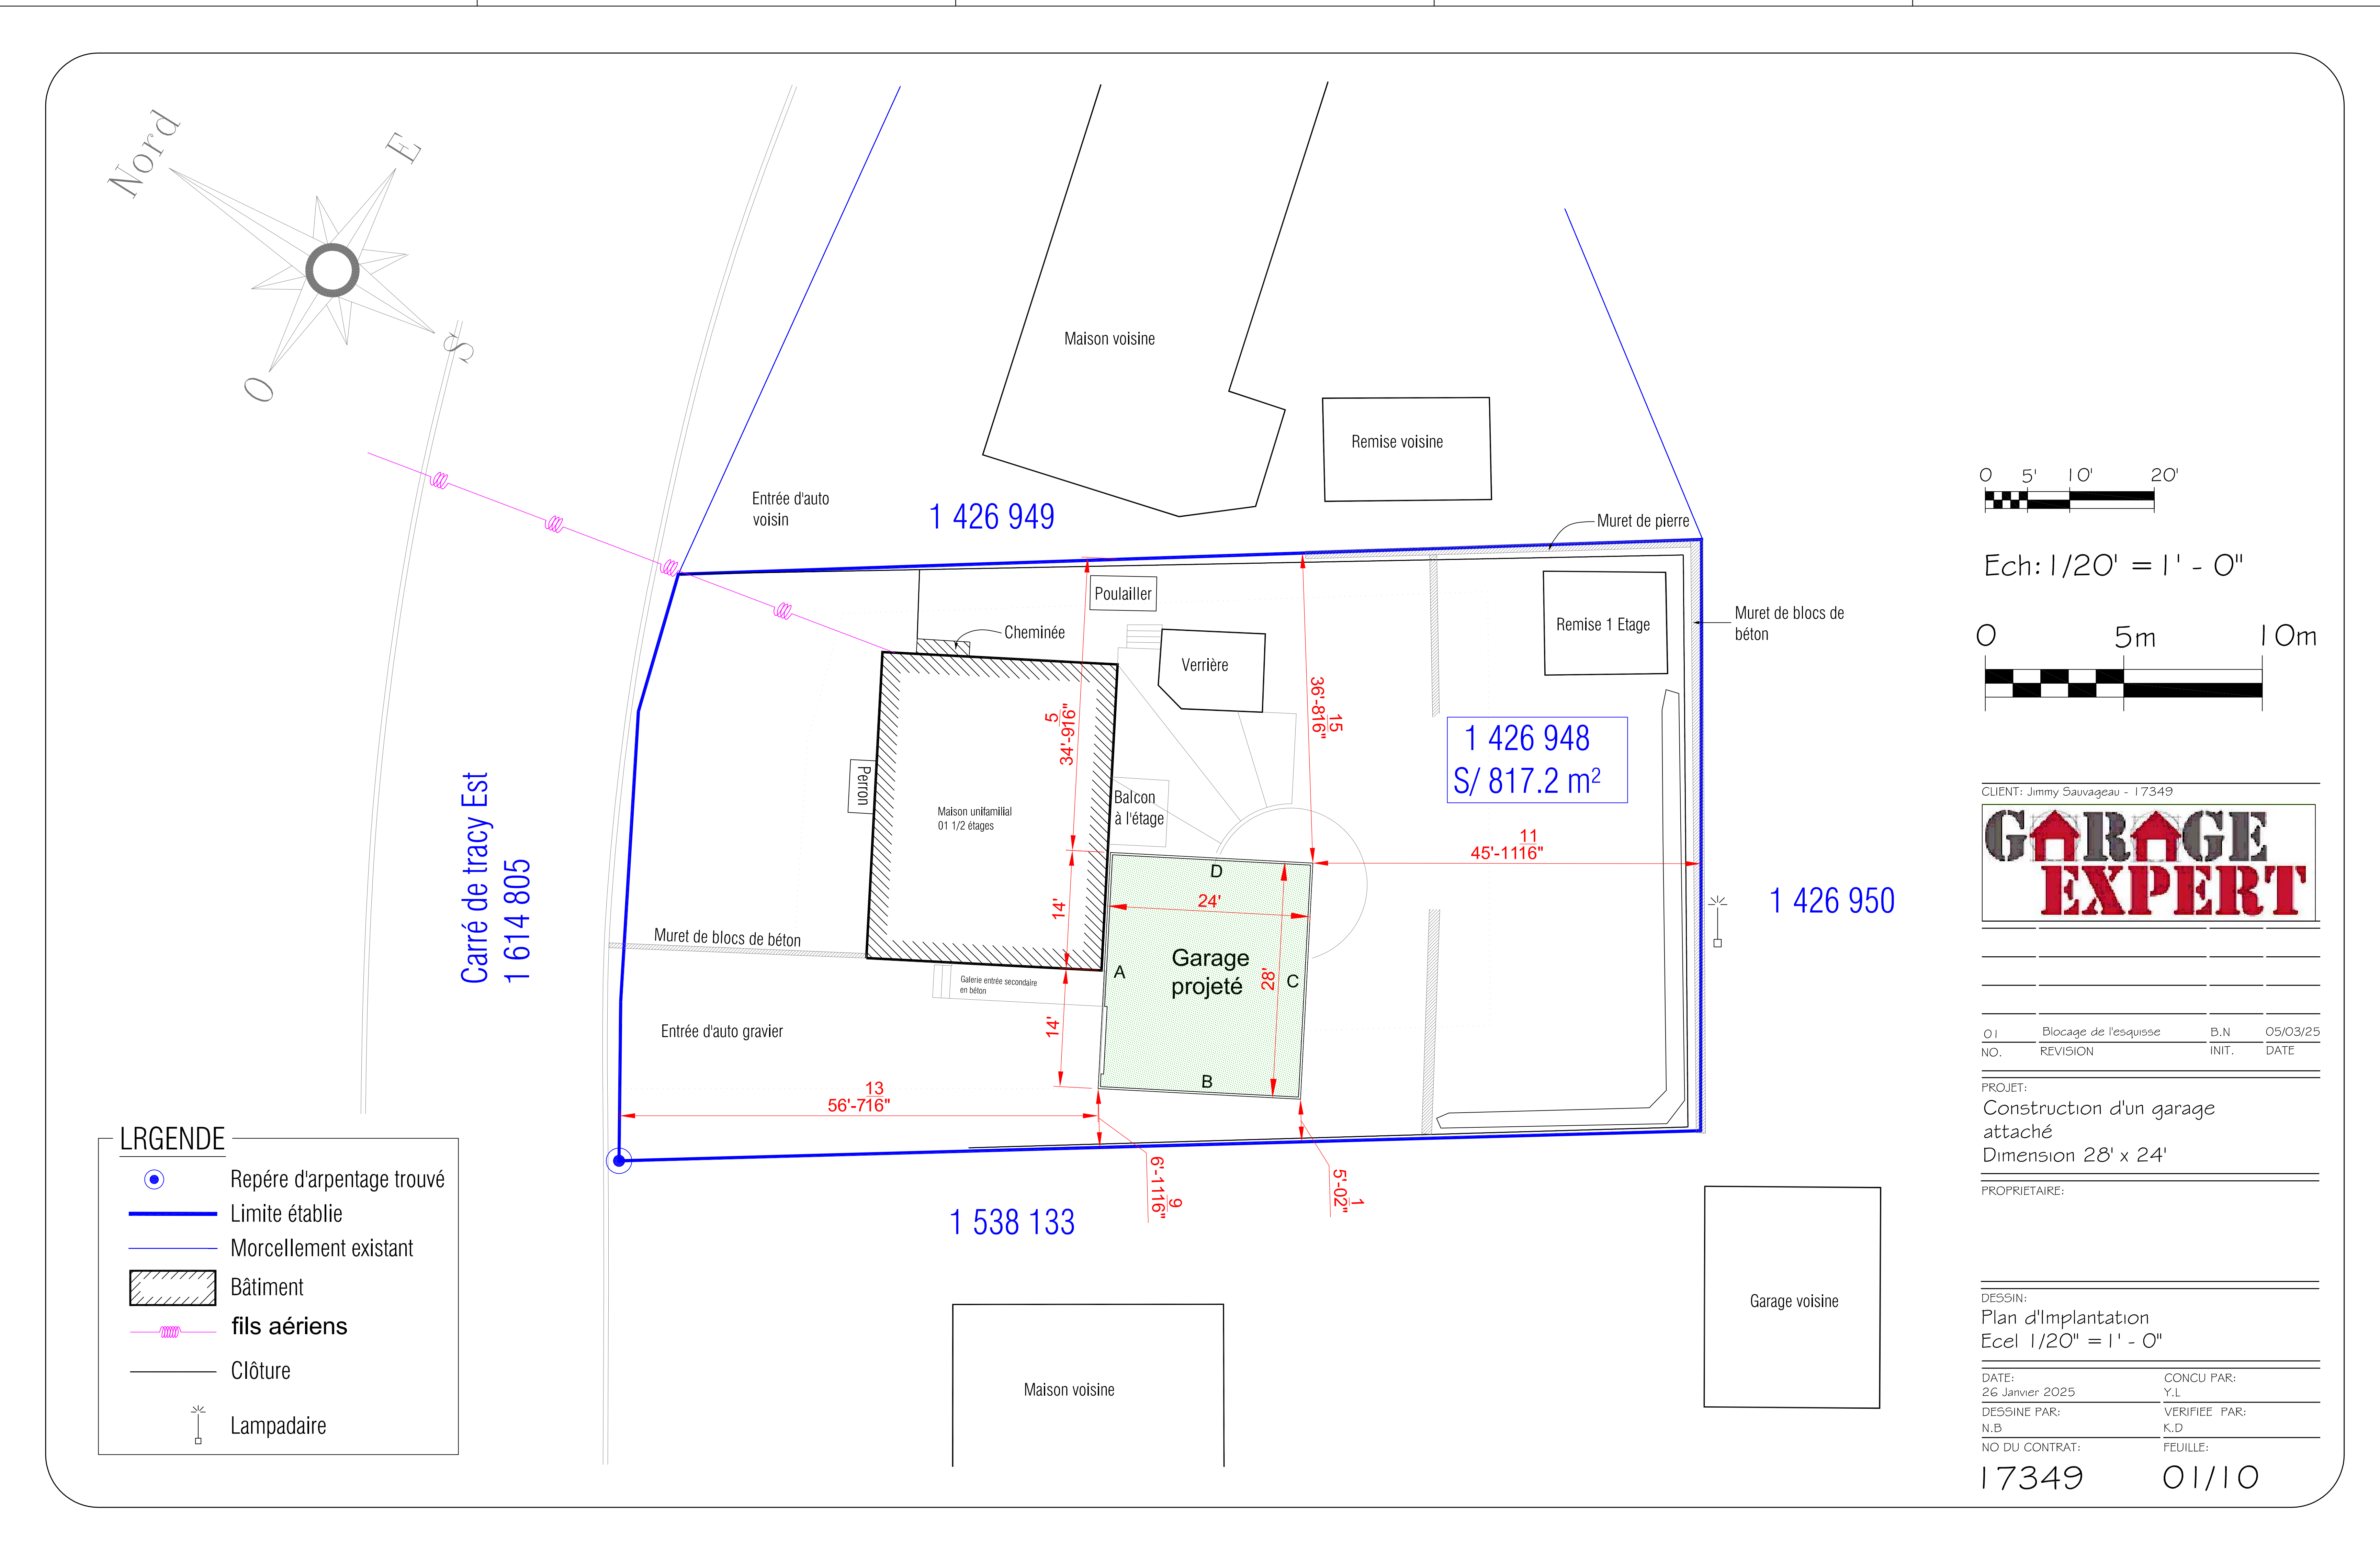
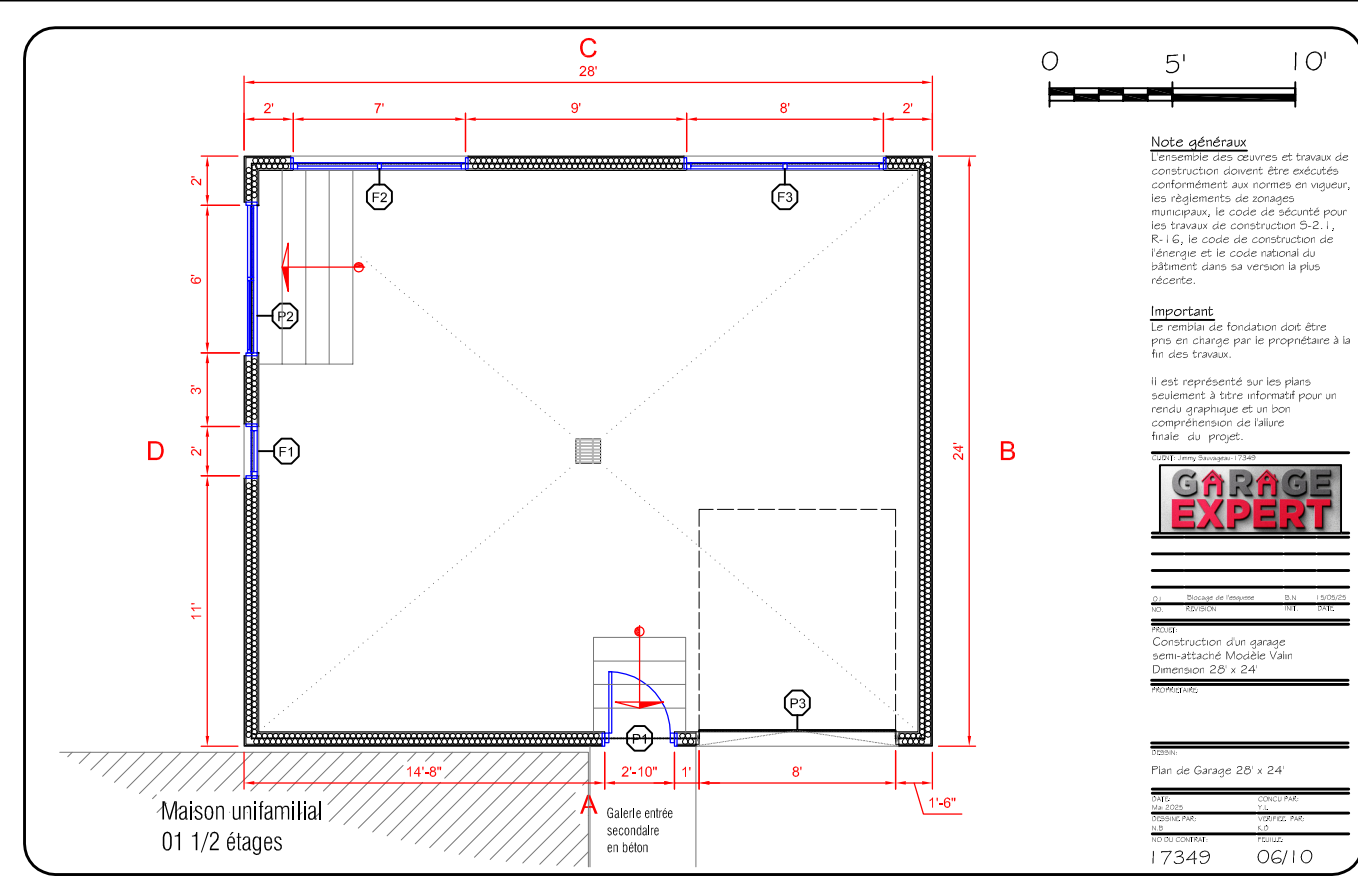
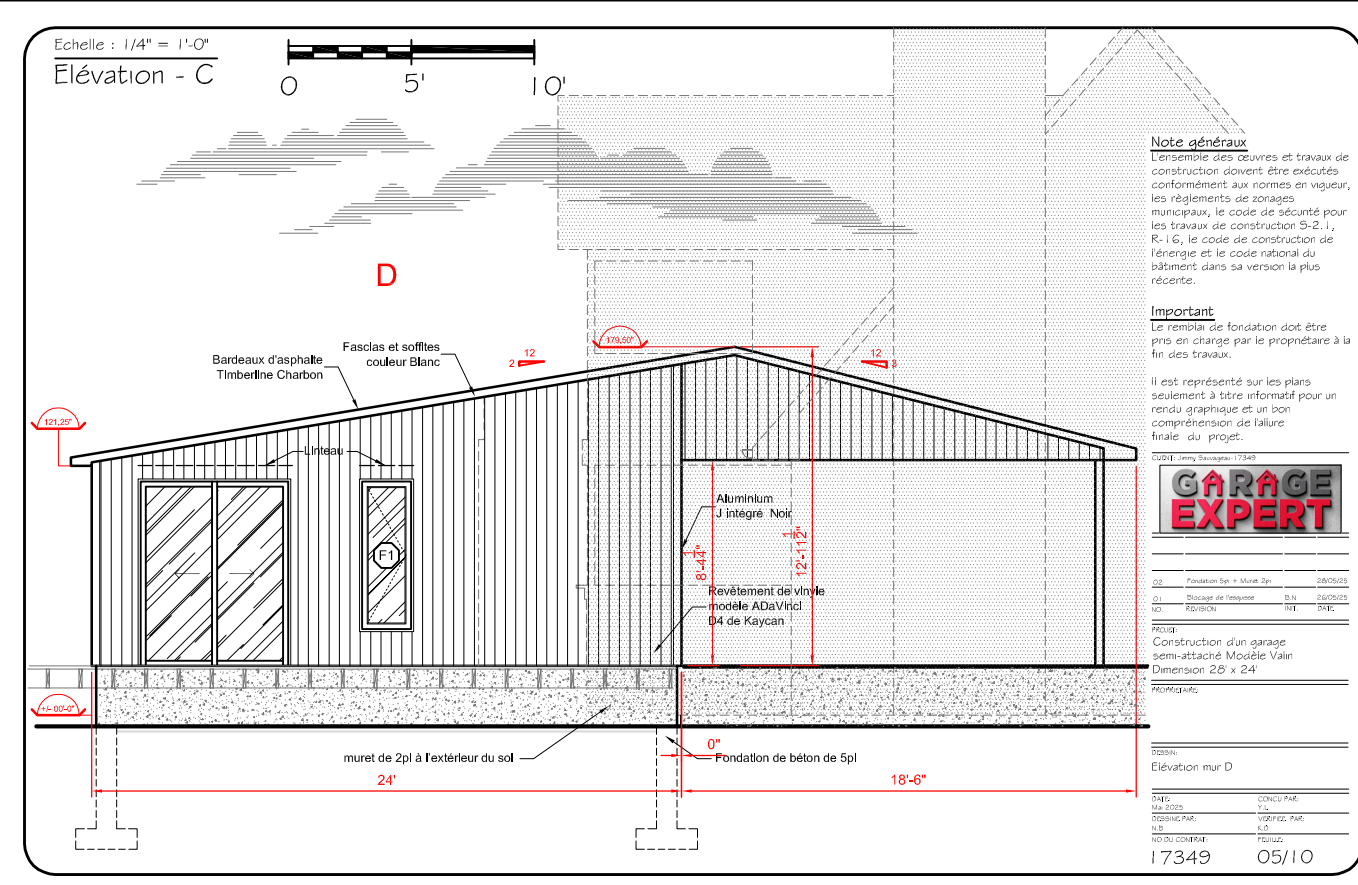
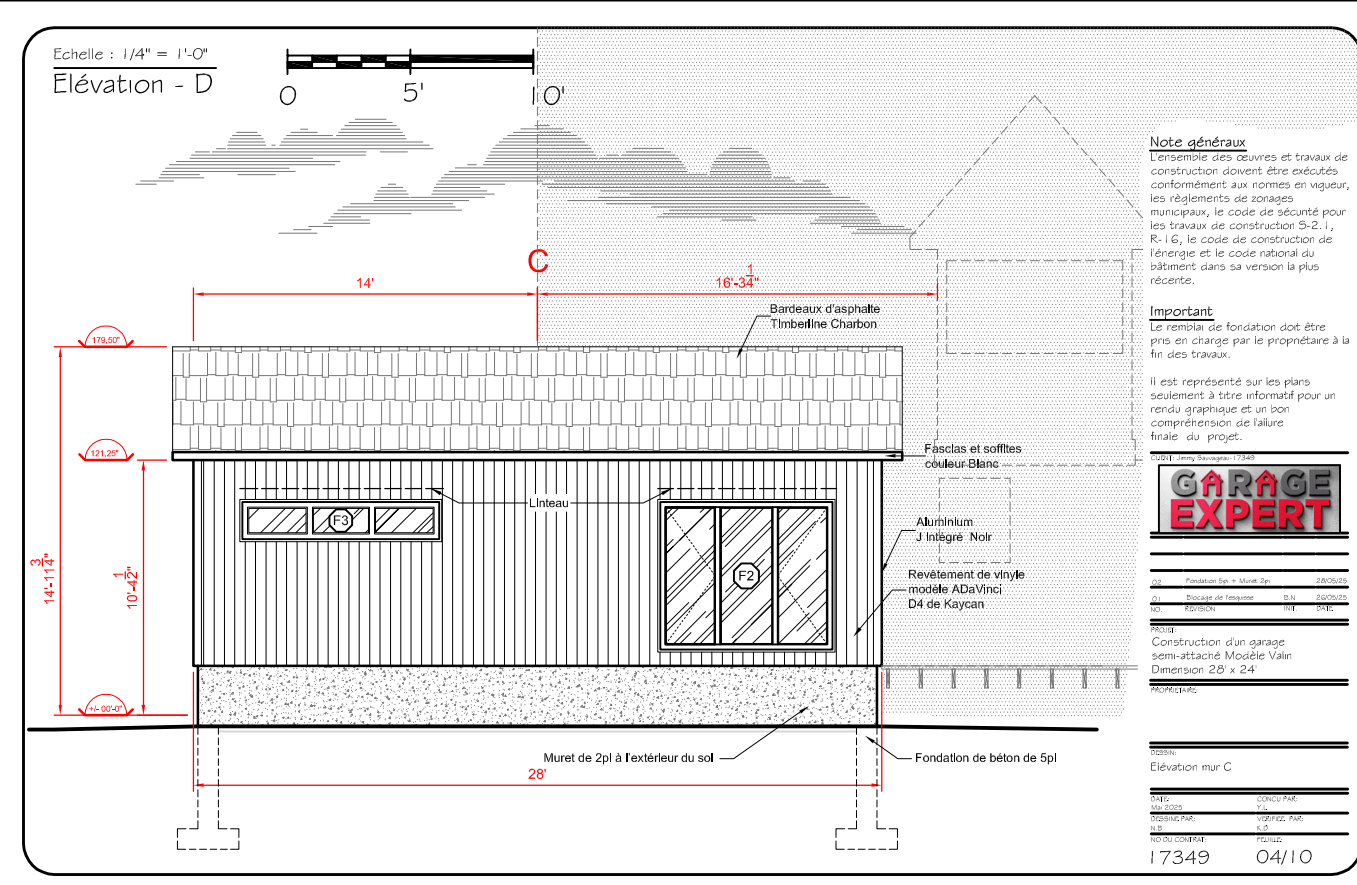
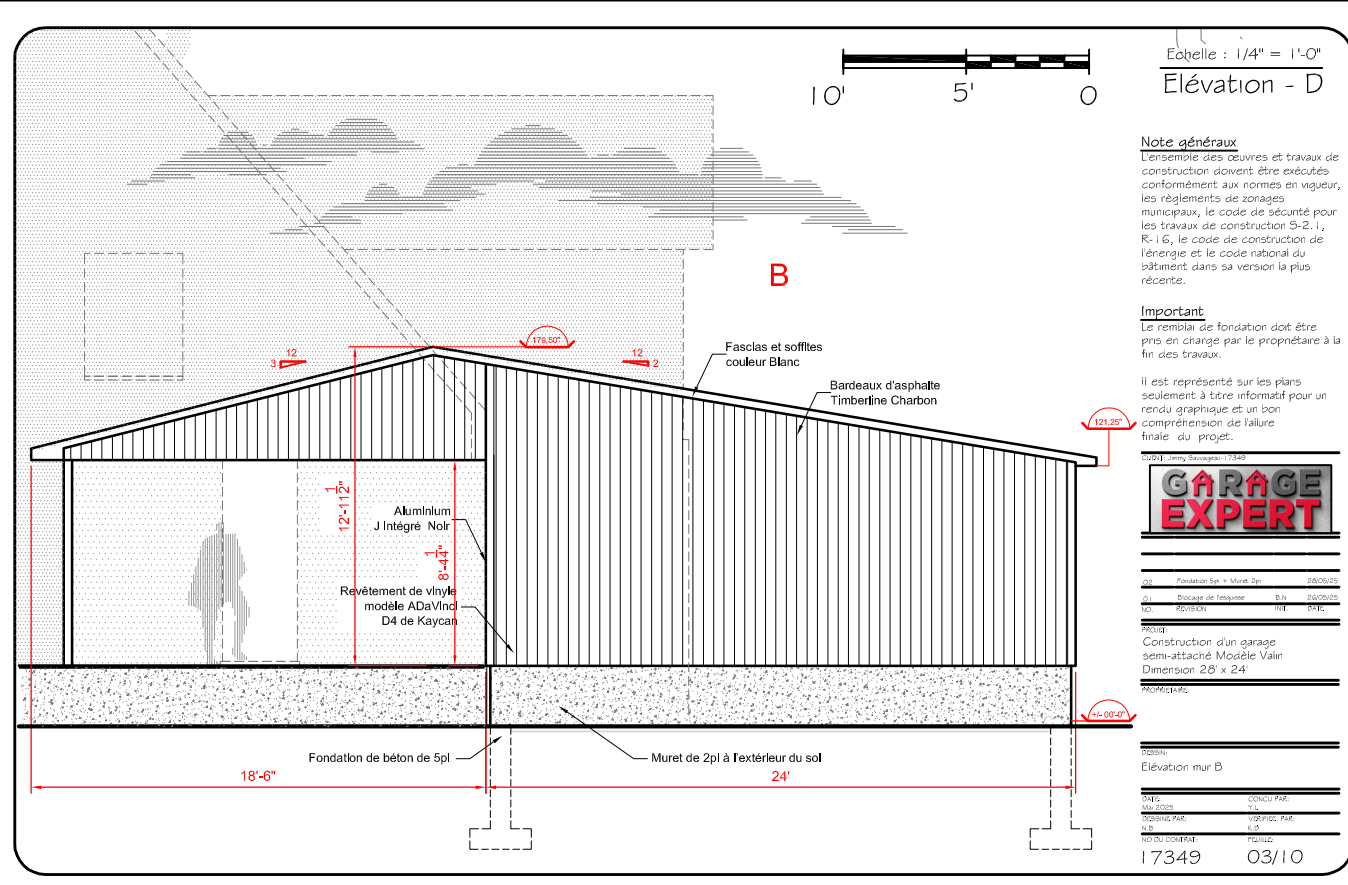


Ech: 1/20' = 1' - 0"

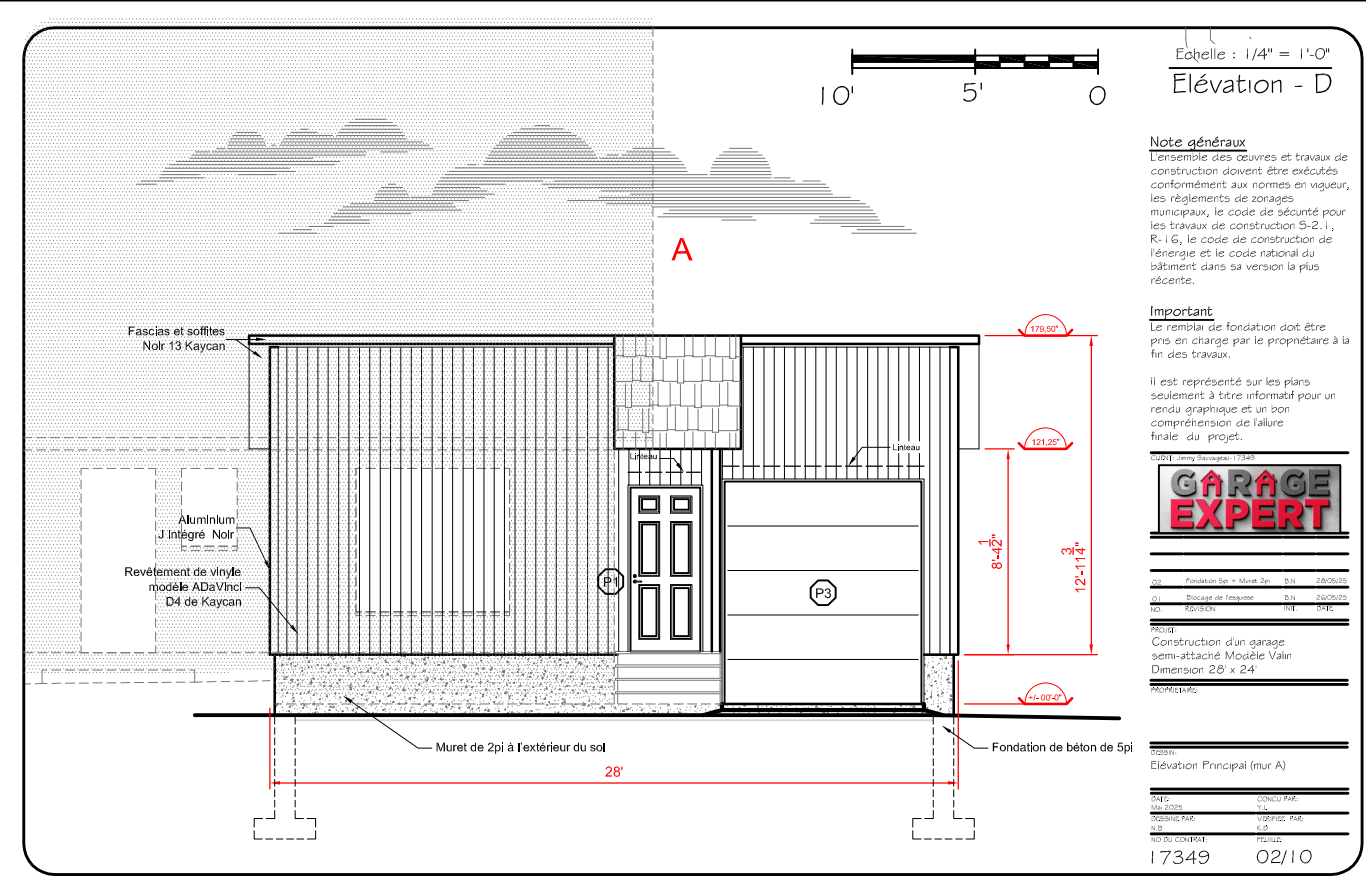

CLIENT: Jimmy Sauvageau - 17349

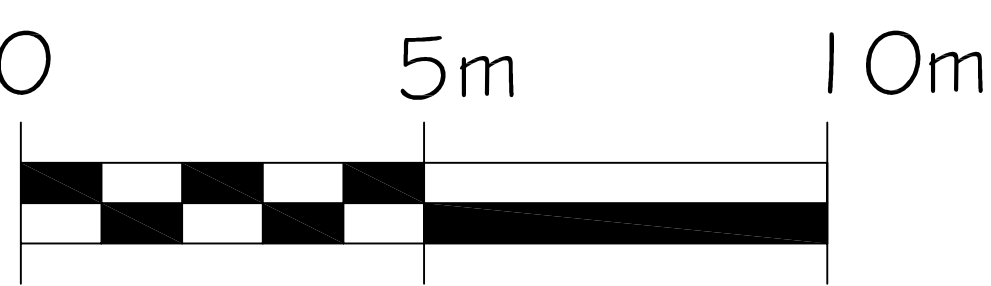

01 Blocage de l'esquisse B.N 05/03/25
NO. REVISION INIT. DATE

PROJET:
Construction d'un garage
attaché
Dimension 28' x 24'

PROPRIETAIRE:

DESSIN:
Plan d'implantation
Ecel 1/20" = 1' - 0"

DATE: 26 Janvier 2025 CONCU PAR: Y.L
DESSINE PAR: VERIFIEE PAR: N.B K.D
NO DU CONTRAT: FEUILLE:

17349 01/10

