





Façade Postérieur

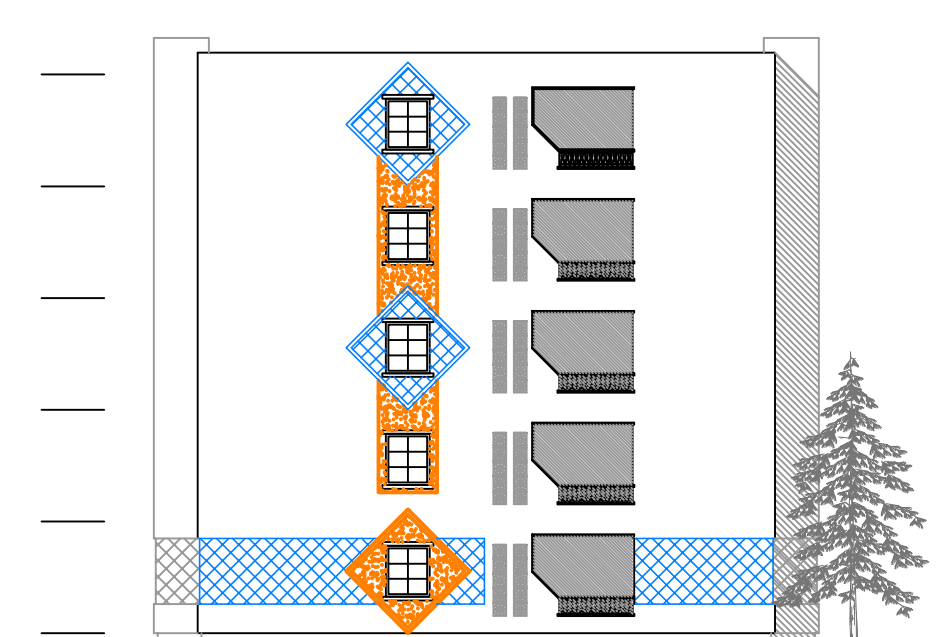


Façade Latérale

BLOC - 01





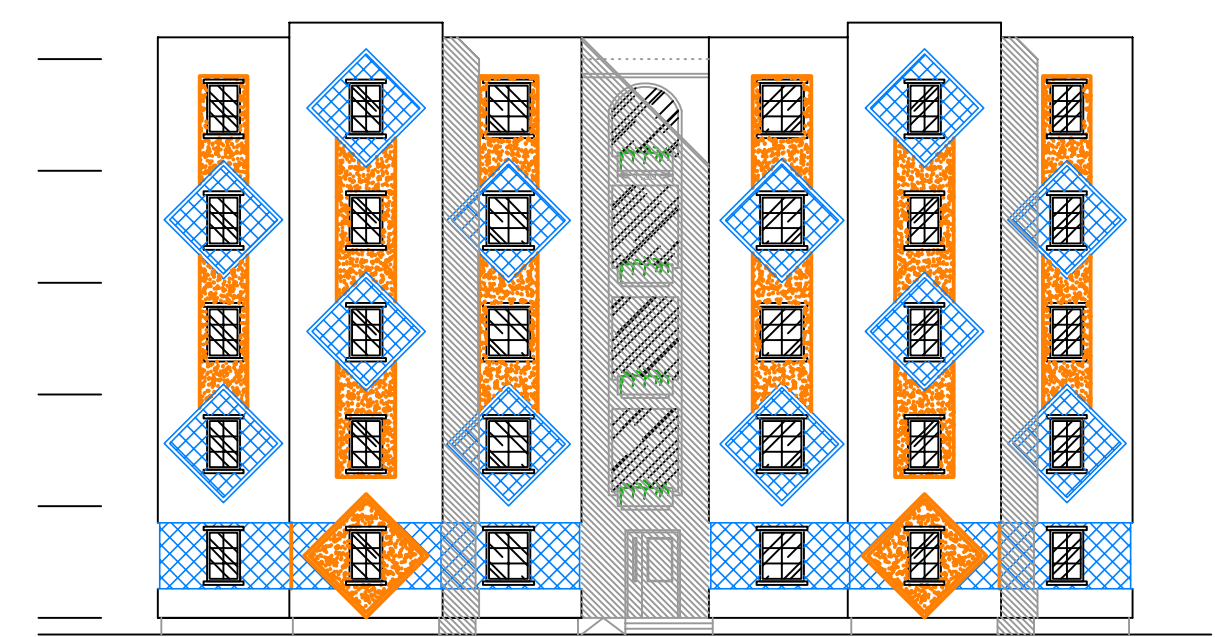


Façade Principale

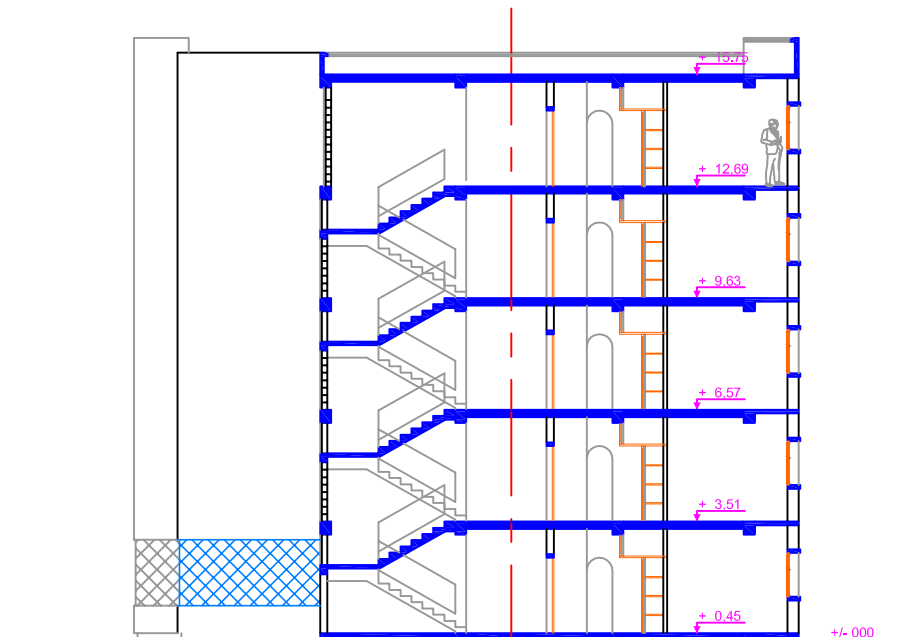


Coupe AA

BLOC - 01

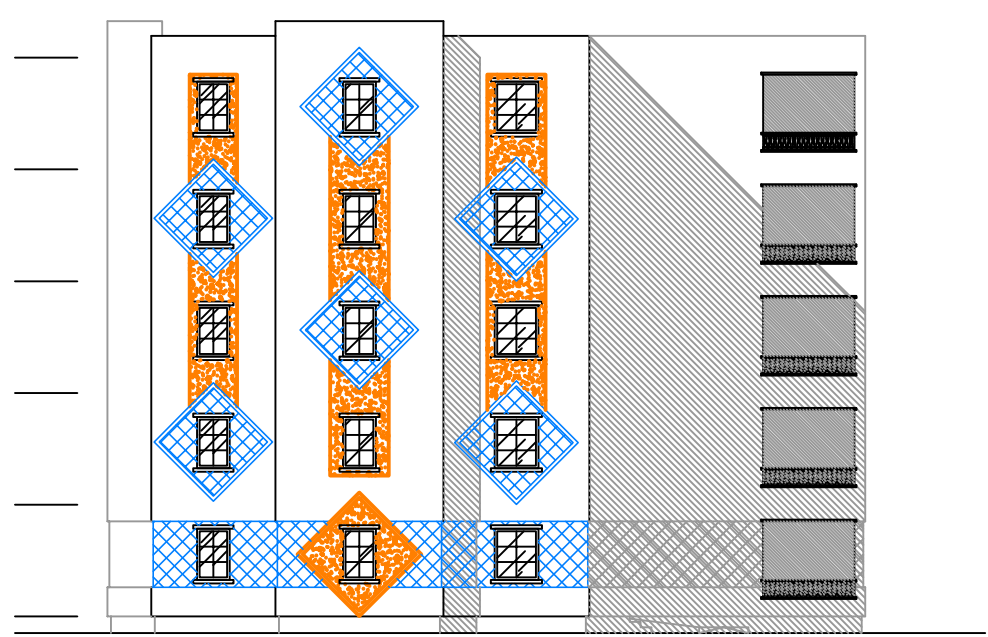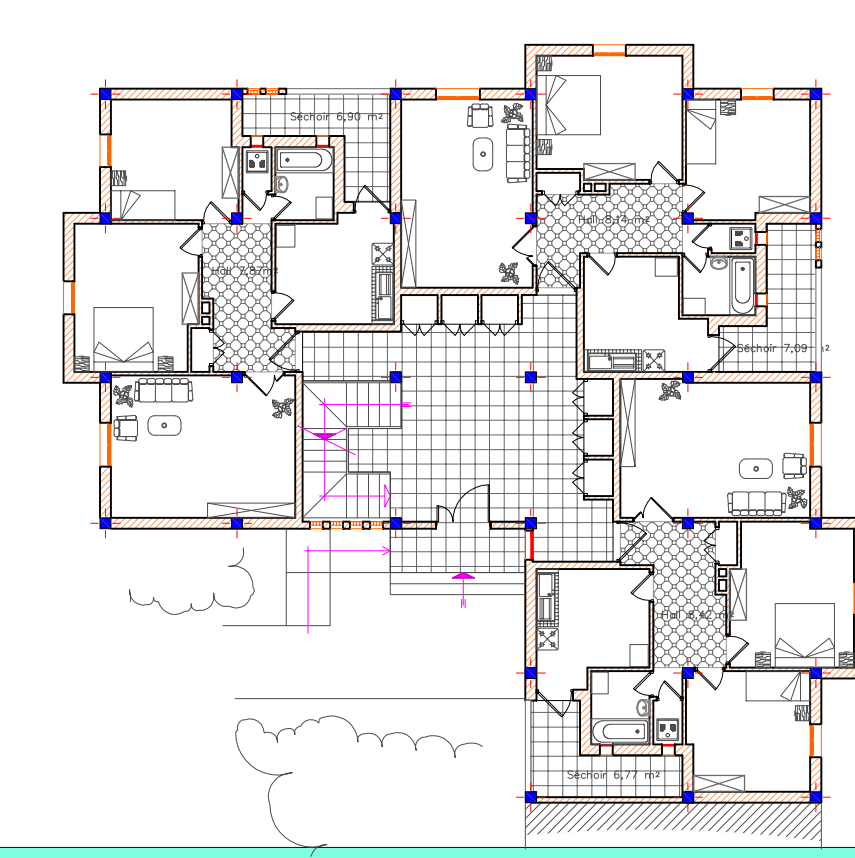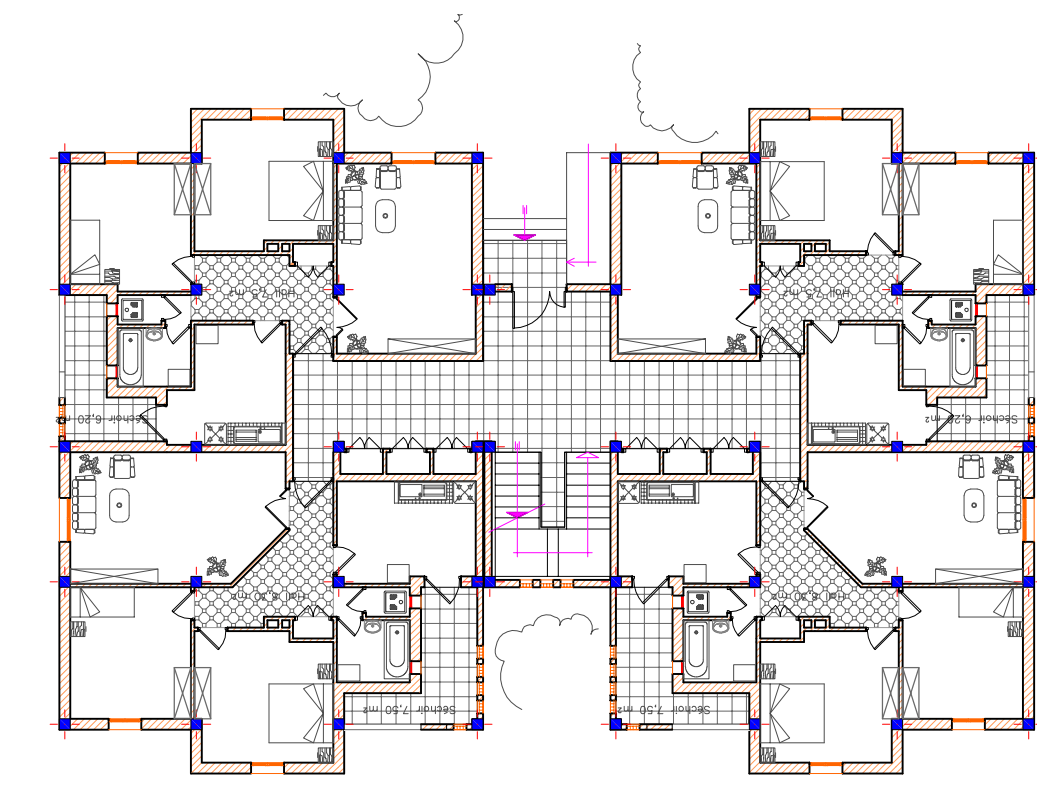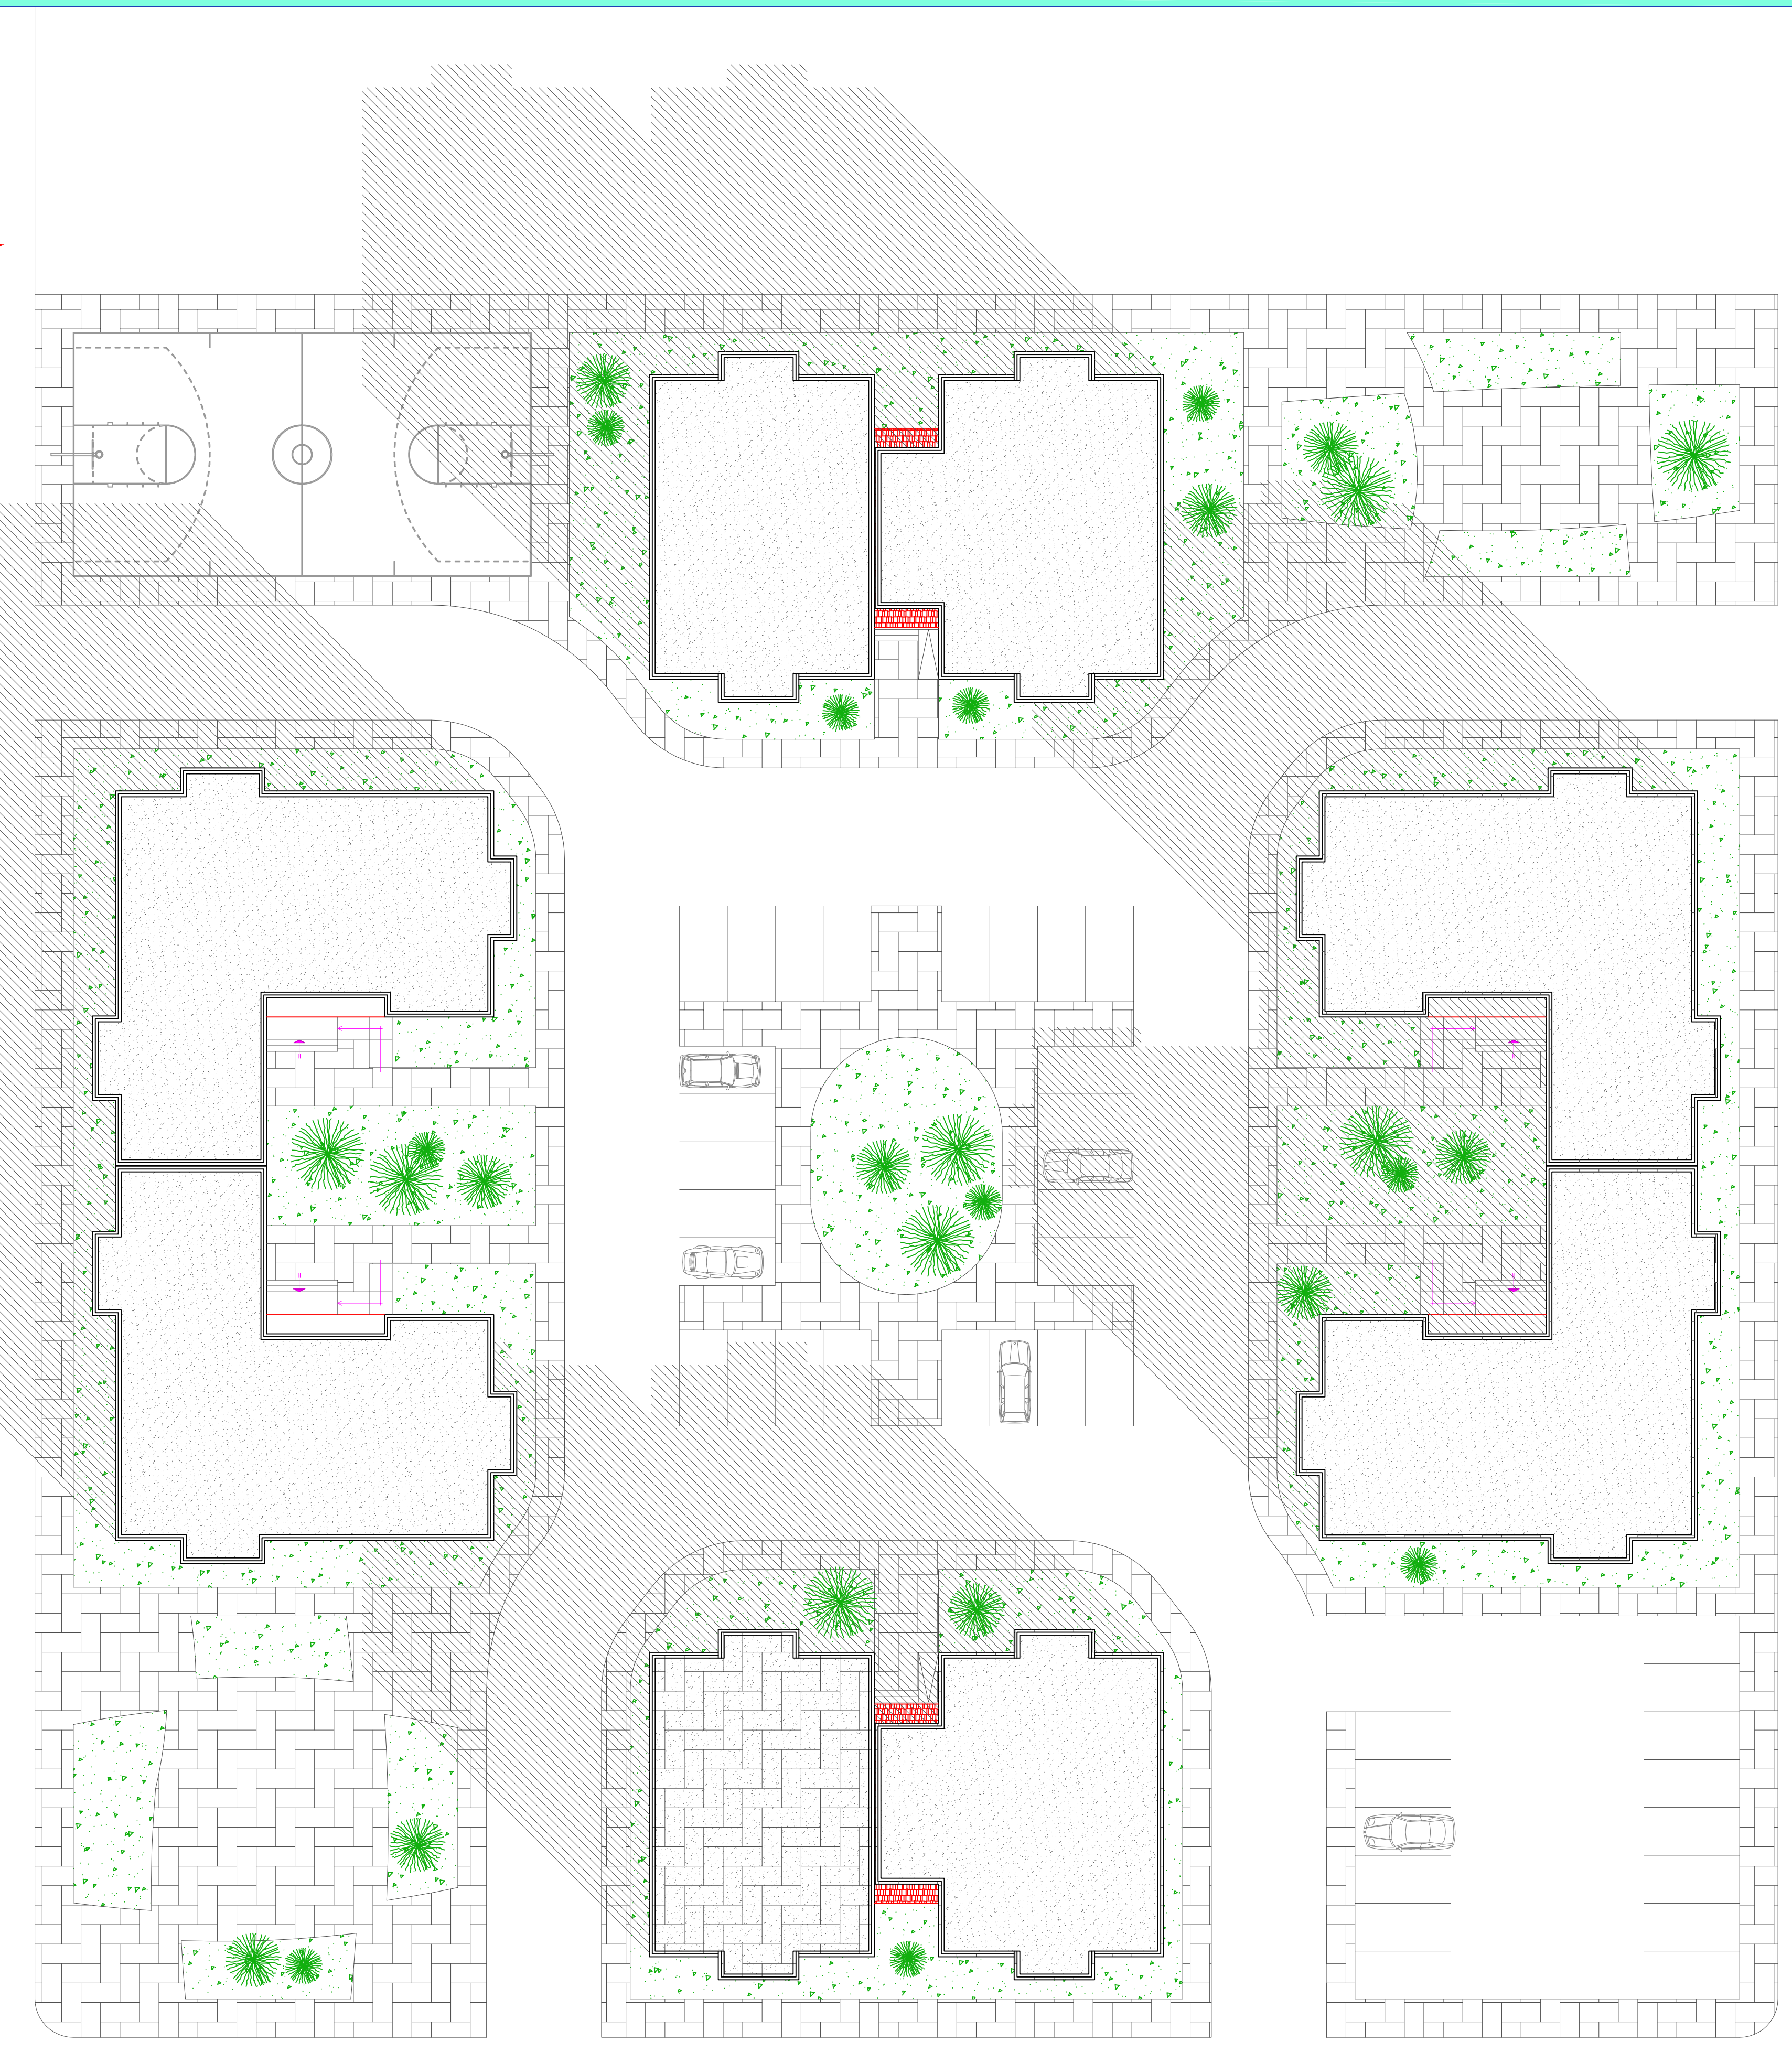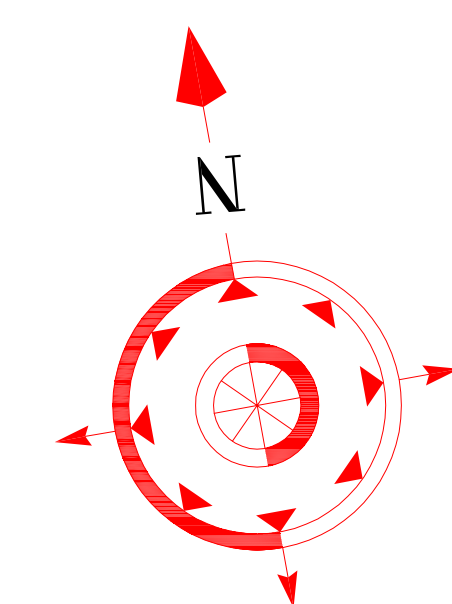


Façade Principale

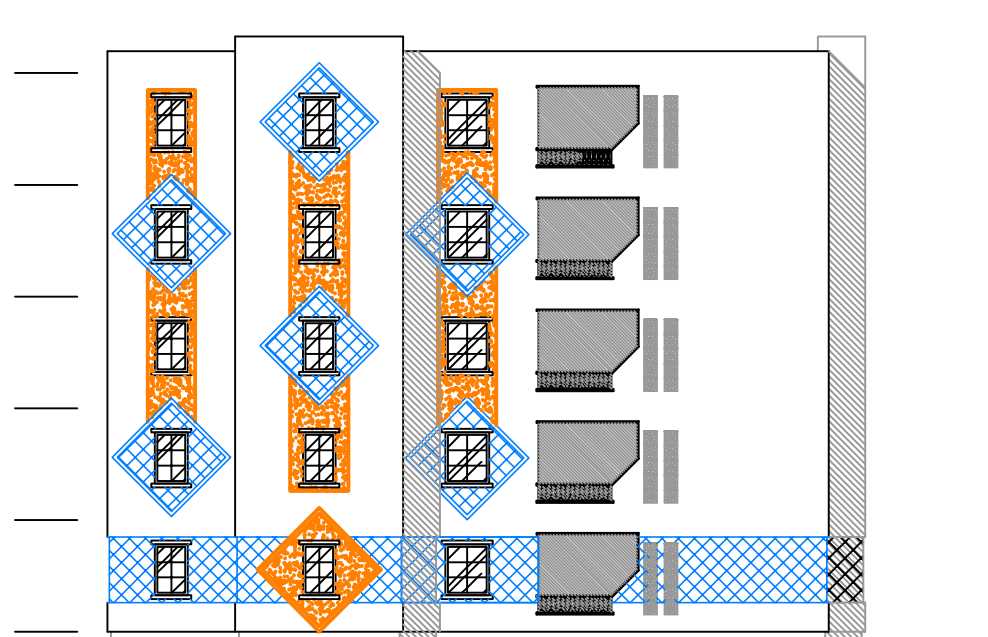


Façade Postérieur

BLOC - 02

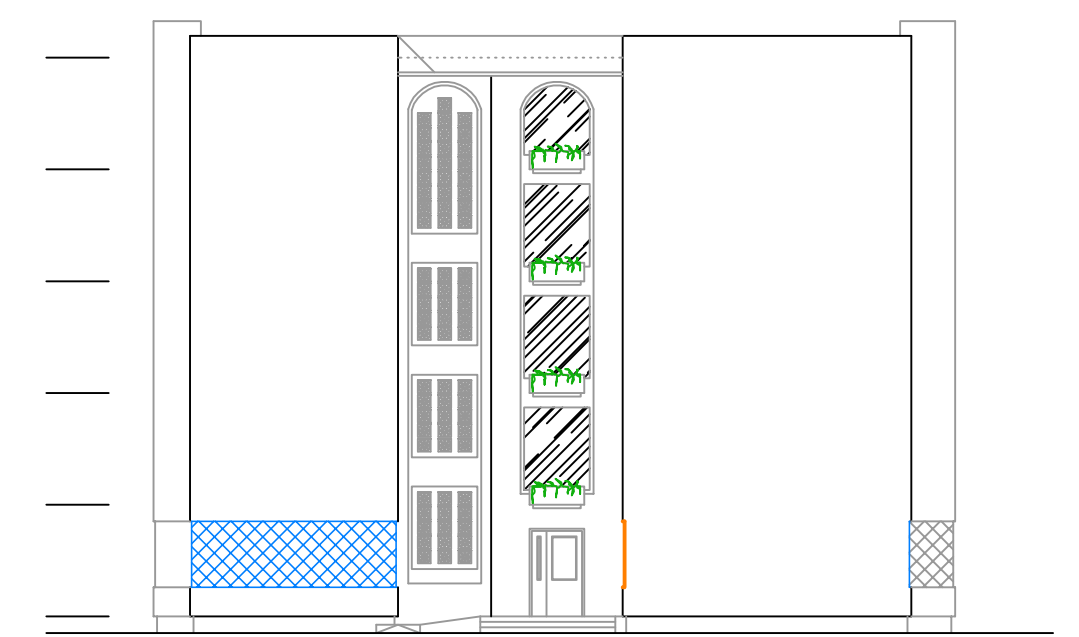

Façade Latérale

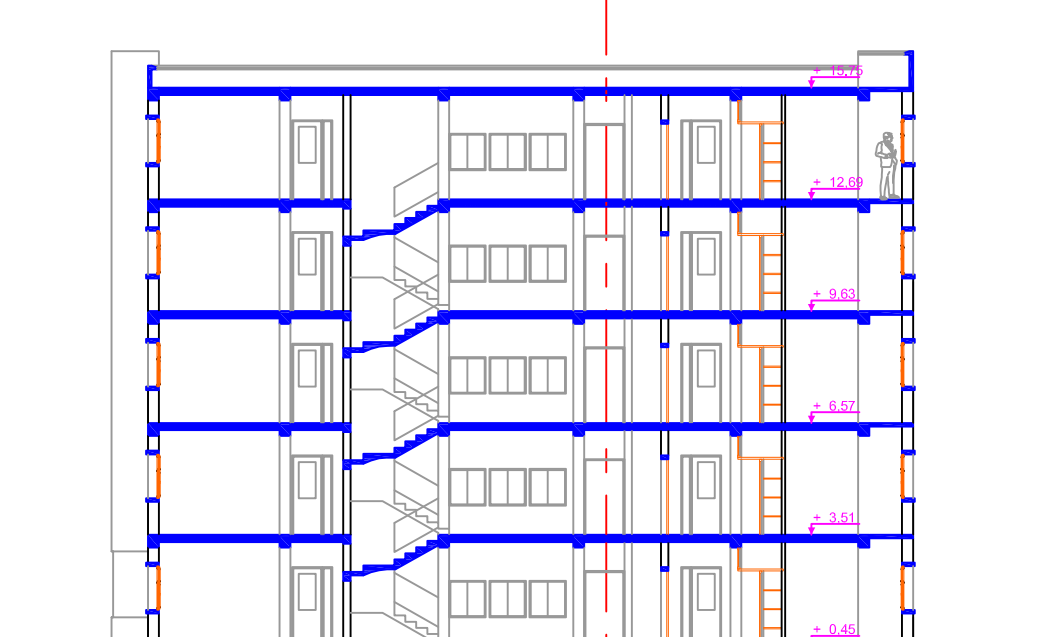

BLOC - 02